


LAGEPLAN

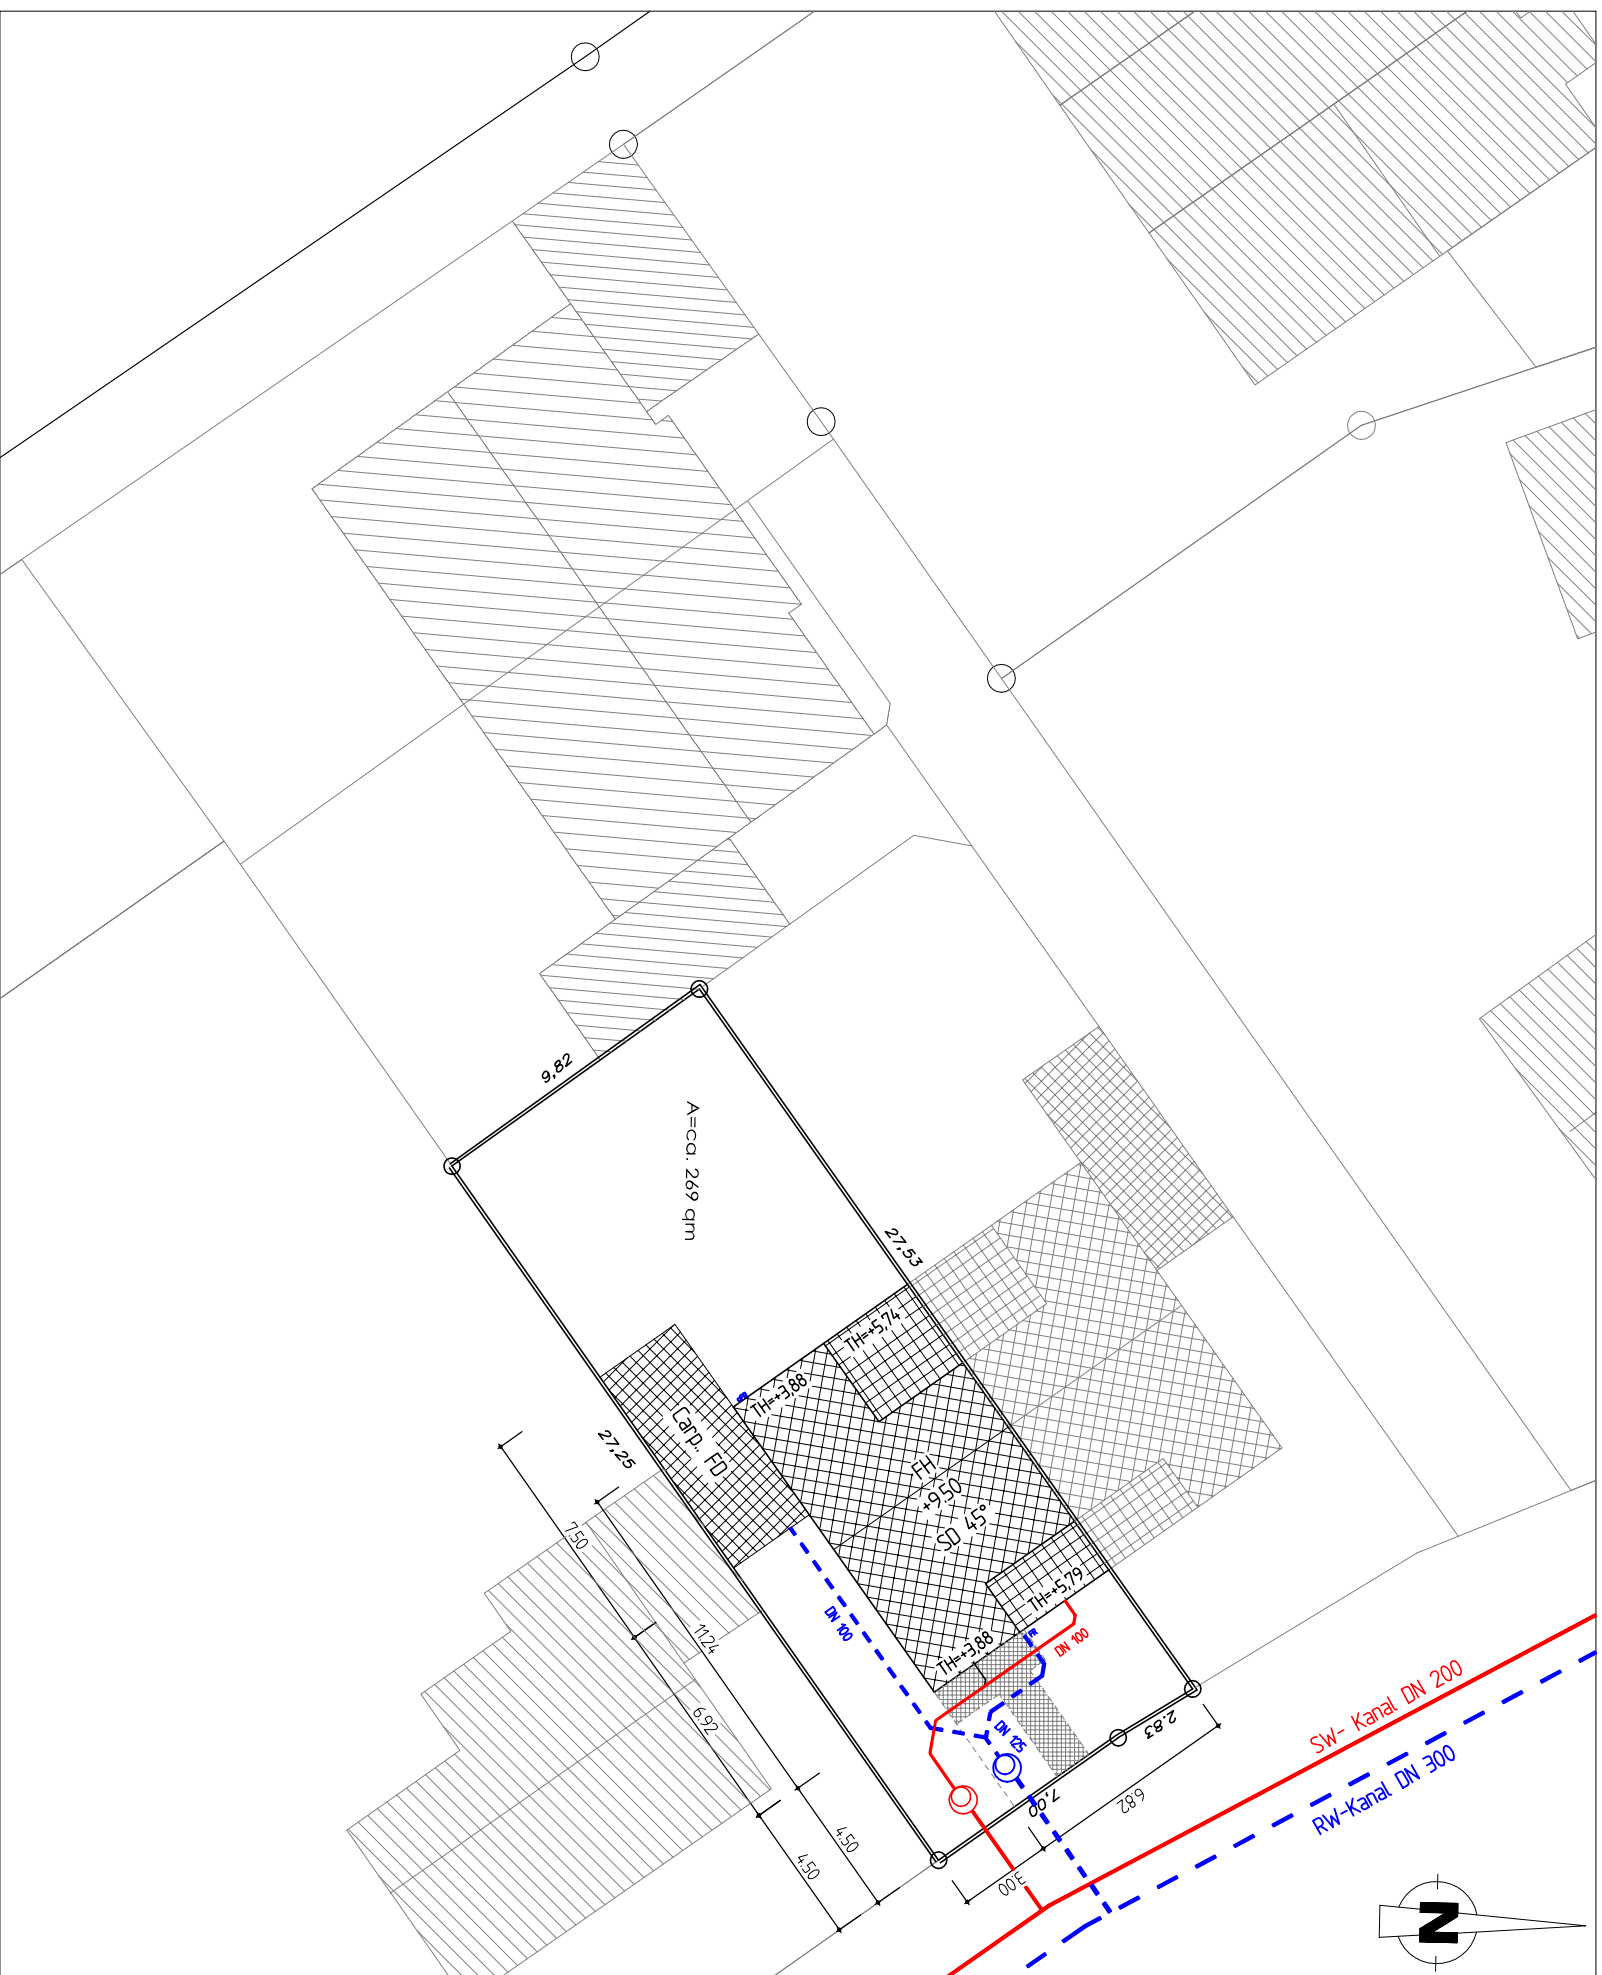

Planung:	KuSI Immobilien GmbH Mergenthalerstr. 30, 48268 Greven Tel.: 02571/918080, Fax: /9180818	Proj.-Nr.: 125-2 Planng:
Planverfasser:	Dipl. Ing. Peter Dick Mergenthalerstr. 30, 48268 Greven Tel.: 02571/918080, Fax: /9180818	gez.: 10.2015 gep.:
Bauherr:	KuSI Immobilien GmbH Mergenthalerstr. 30, 48268 Greven Tel.: 02571/918080, Fax: /9180818	Proj.-Nr.: 125-2 Planng:
Bauort:	Stadt Münster Flur: 1, Flurstück 266	gez.: 10.2015 gep.:
Bauvorhaben:	Neubau einer DHH mit einem Carport	Maßstab: 1 : 250
Baufeld:	Lageplan	Bl.-Nr.: 1