
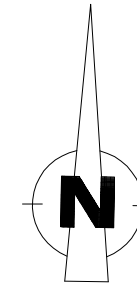


LAGEPLAN

Bebauungsplan Nr. 459

LAGEPLAN

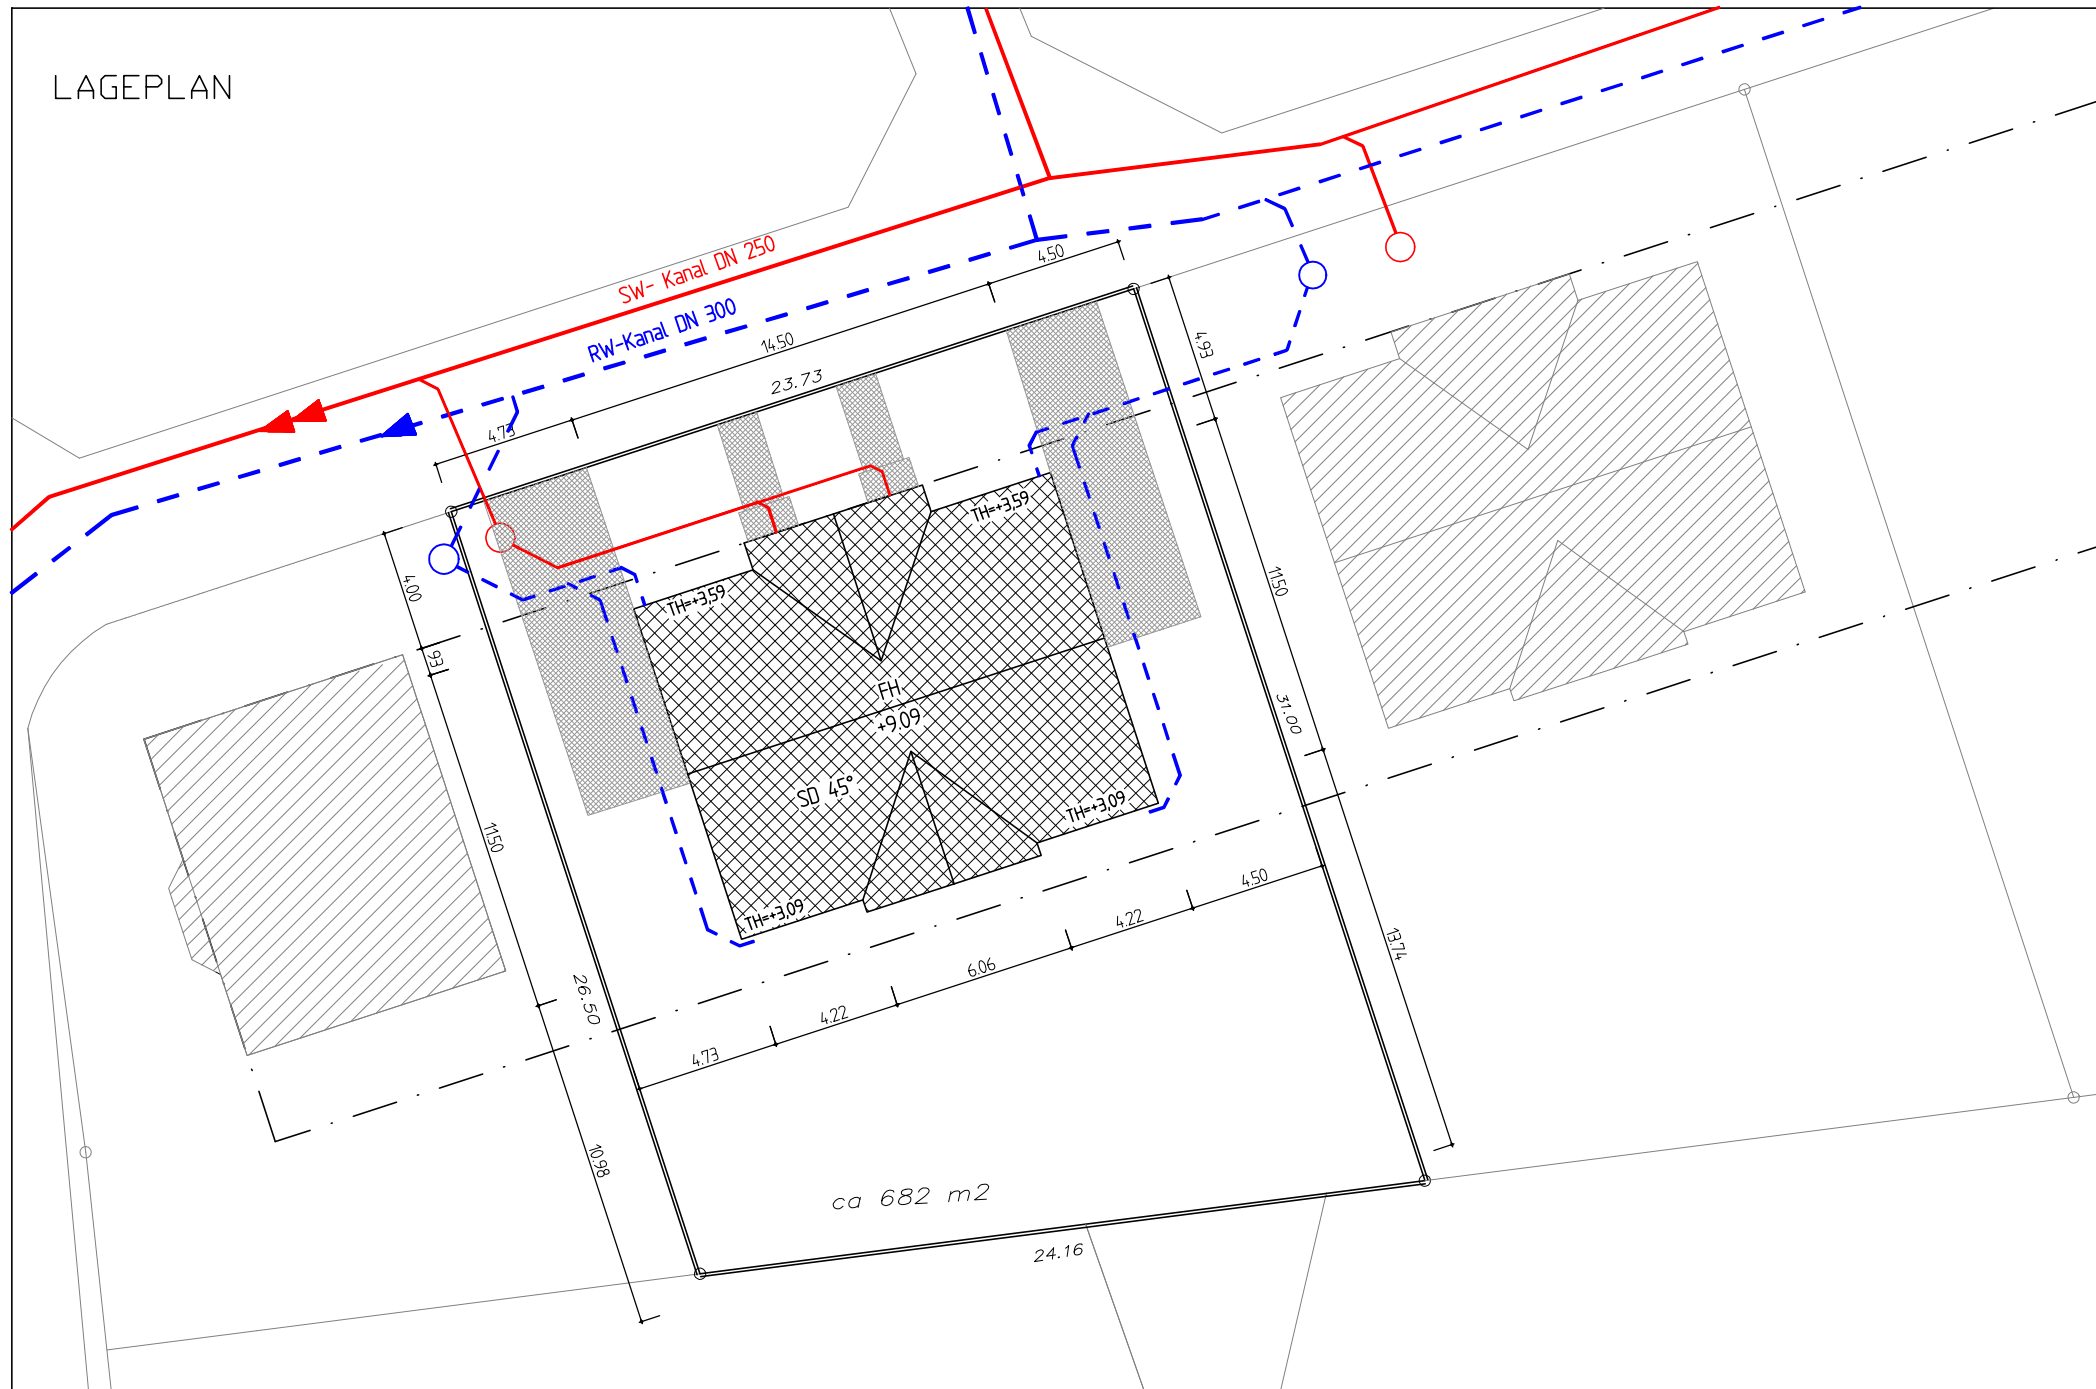

WA ⁶	Ⓛ
0,3	⓪.5
FH max.	9.50 m
△ E	SD
TH max.	4,00 m

Gemarkung: St. Mauritz
Flur: 57
Flurstücke: 168

Planung: **KuSI Immobilien GmbH**
Mergenthalerstr. 30, 48268 Greven
Tel: 02571/918080, Fax: /9180818

Planverfasser: **Dipl. Ing. Peter Dick**
Mergenthalerstr. 30, 48268 Greven
Tel: 02571/918080, Fax: /9180818

Bauherr: **KuSI Immobilien GmbH**
Mergenthalerstr. 30, 48268 Greven
Tel: 02571/918080, Fax: /9180818

Bauort: **Stadt Münster**
Flur: 57
Flurstücke: 168, tlw.

Bauvorhaben: **Neubau von einem Zweifamilienhaus mit zwei Stellplätzen**

Bauteil: **Lageplan**

Proj.-Nr.: 127-2
Plangr.:
gez.: 12.2015
gep.:
Maßstab: 1 : 250
Bl.-Nr. 1