


Obergeschoss

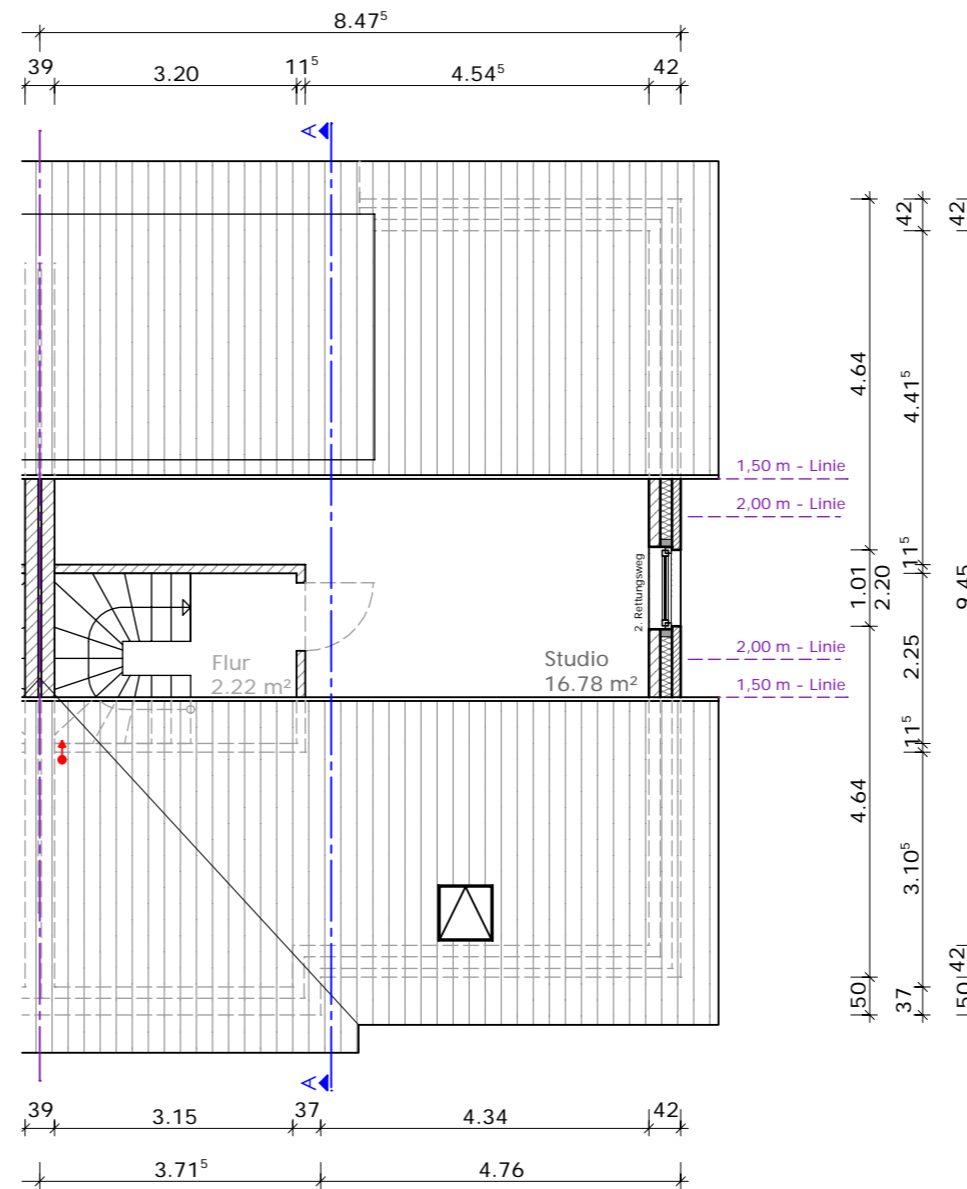

Dachgeschoss

Planung:	KuISI Immobilien GmbH Mergenthaler Straße 30 48268 Greven	
Planverfasser:	Dipl.- Ing. Peter Dick Mergenthaler Straße 30 48268 Greven	
Bauherr:	KuISI Immobilien GmbH Mergenthaler Straße 30 48268 Greven	Proj. Nr.: 125 - 4
Bauort:	Woltering Straße 25 d 48167 Münster, Gremmendorf	Plangröße: DIN A3
Bauvorhaben:	Neubau eines Doppel- hauses mit Carport	Gez.: DH
Bauteil:	Ober- Dachgeschoss	Datum: 26.11.2015
		Maßstab: 1:100
		Bl.- Nr. 3