


Dachgeschoss

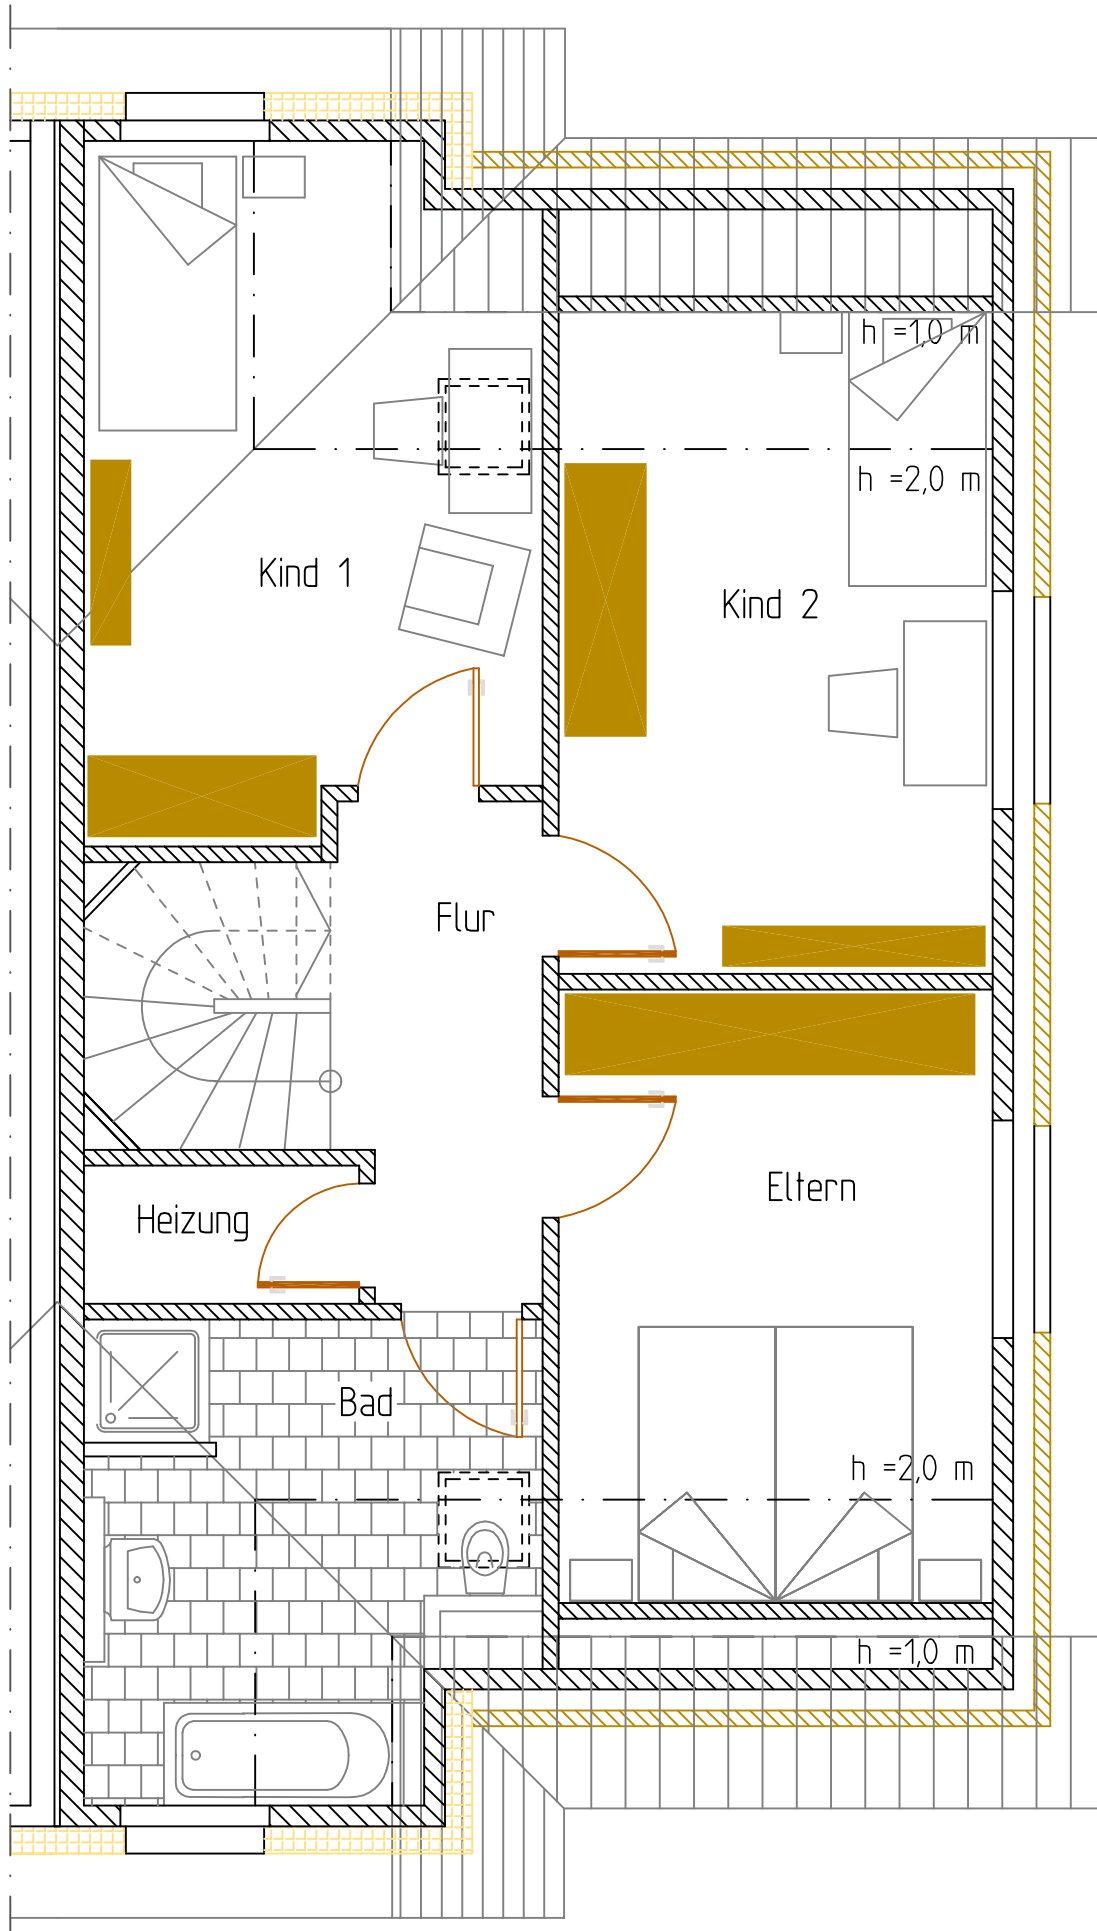

Wohnfläche:

13,32 m²
13,33 m²
13,00 m²
1,96 m²
8,84 m²
5,15 m²

Kind1:
Kind2:
Eltern:
Abstellraum:
Bad:
Flur:

55,60 m² WFL.: