




# ERDGESCHOSS

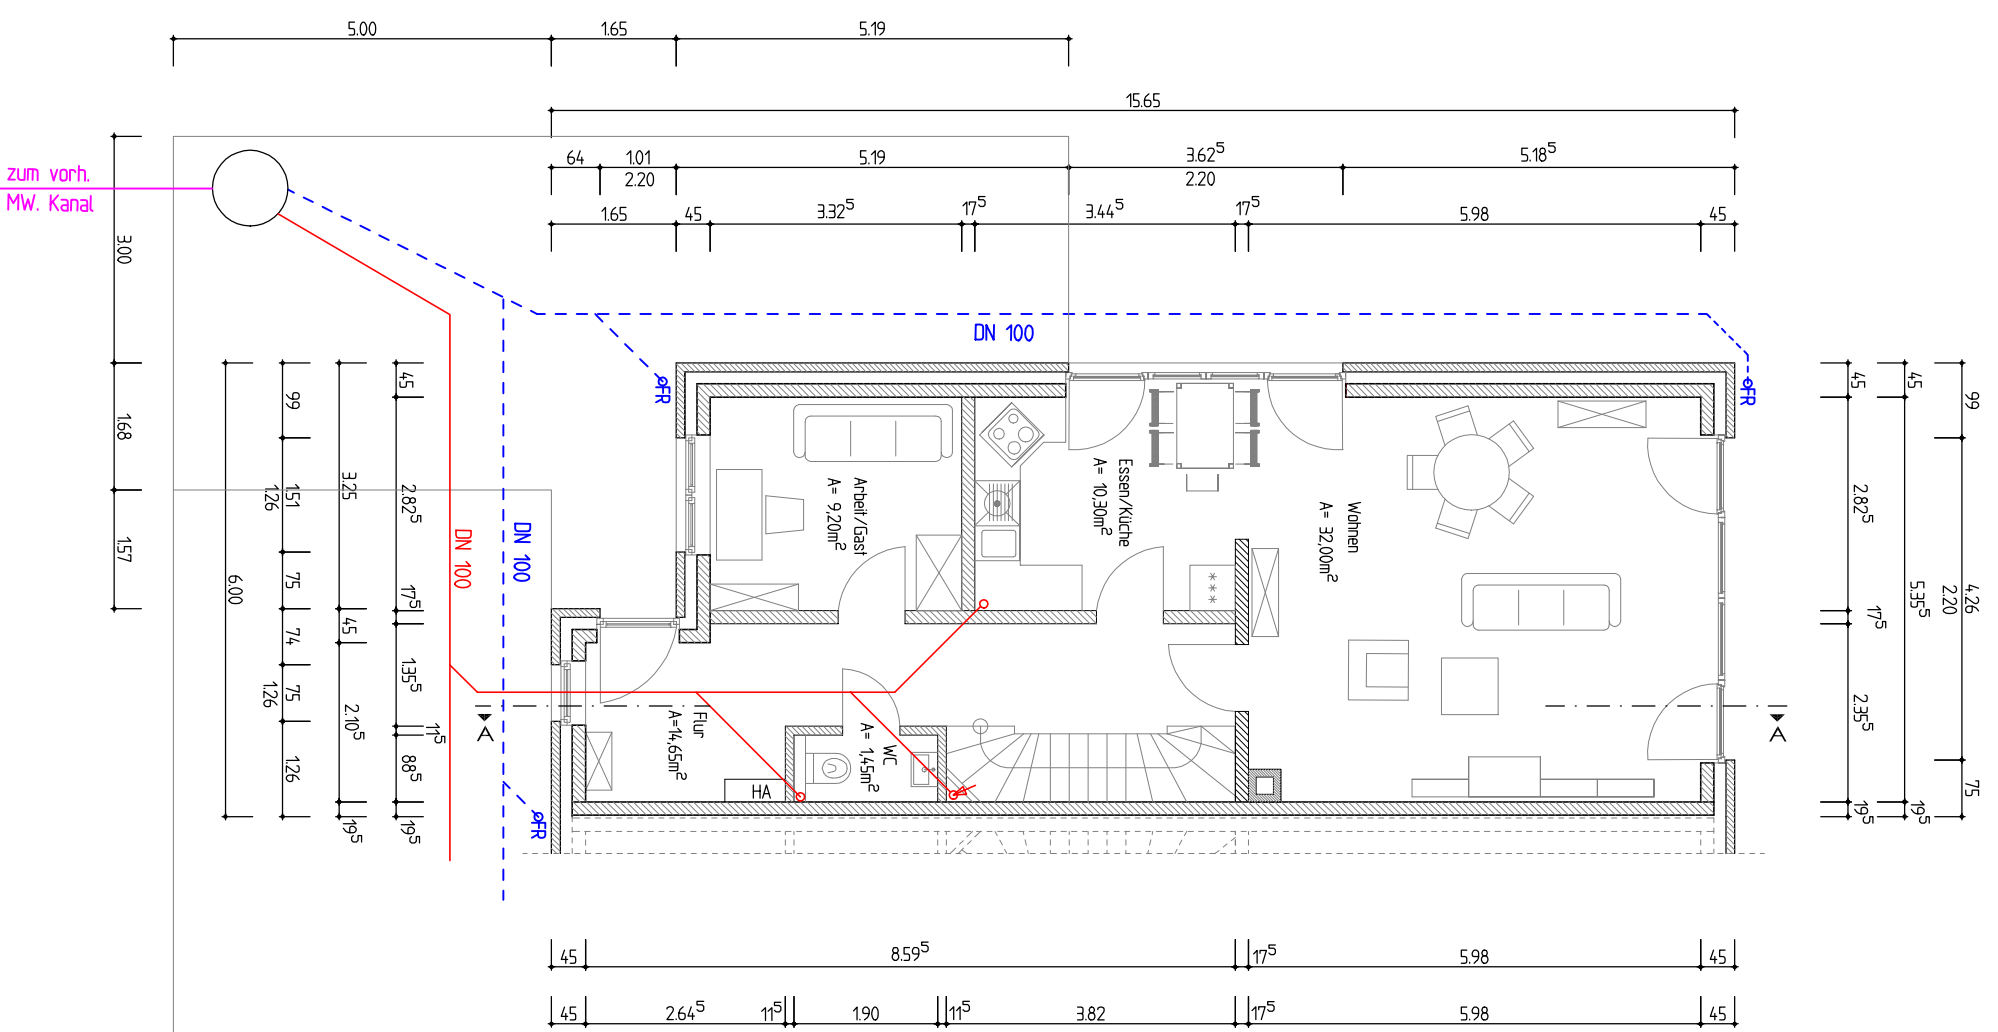

# DACHGESCHOSS

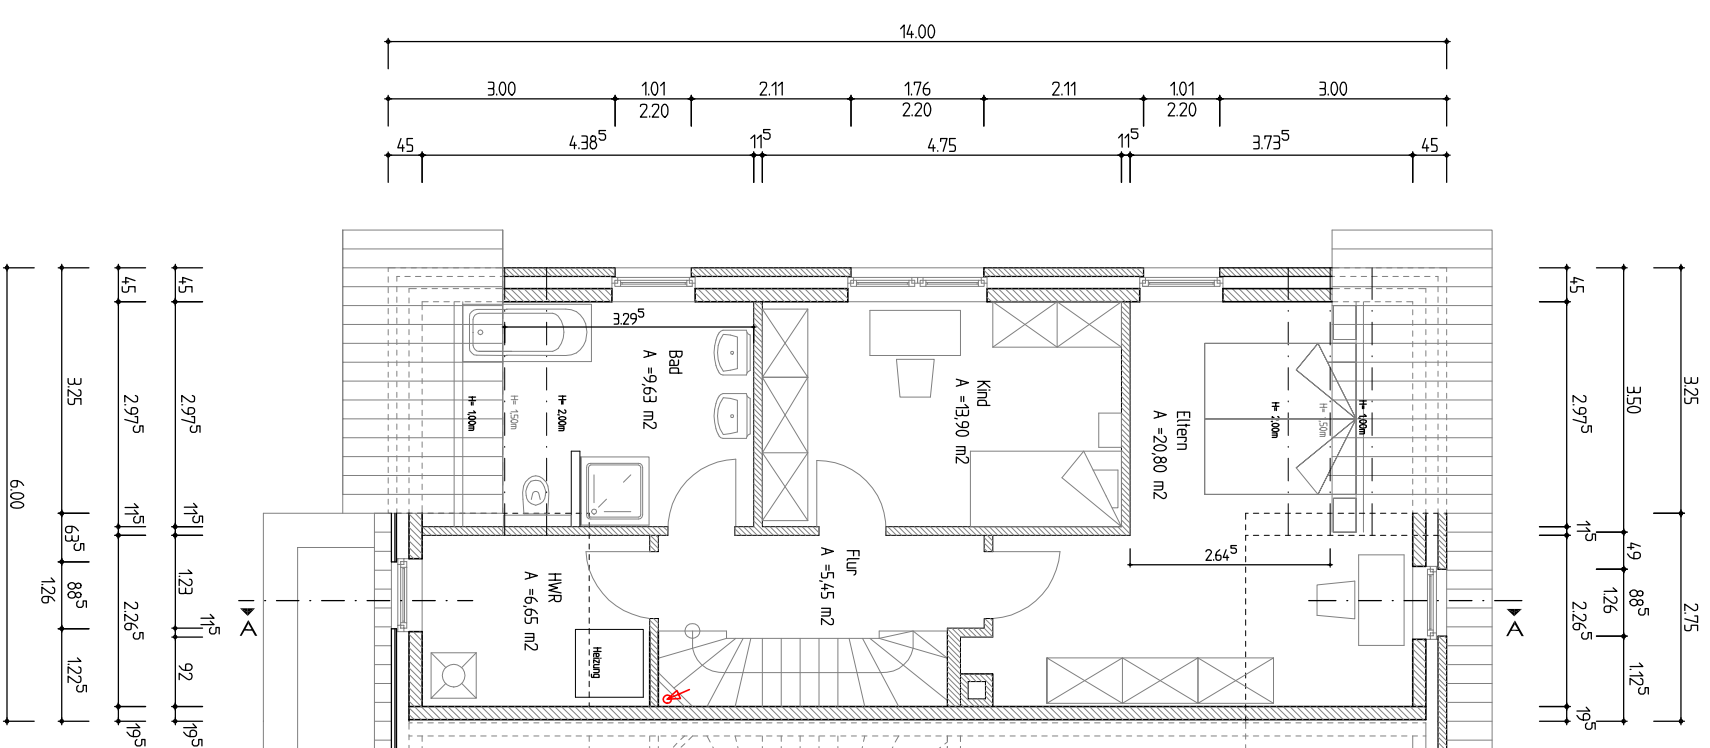

# SPITZBODEN

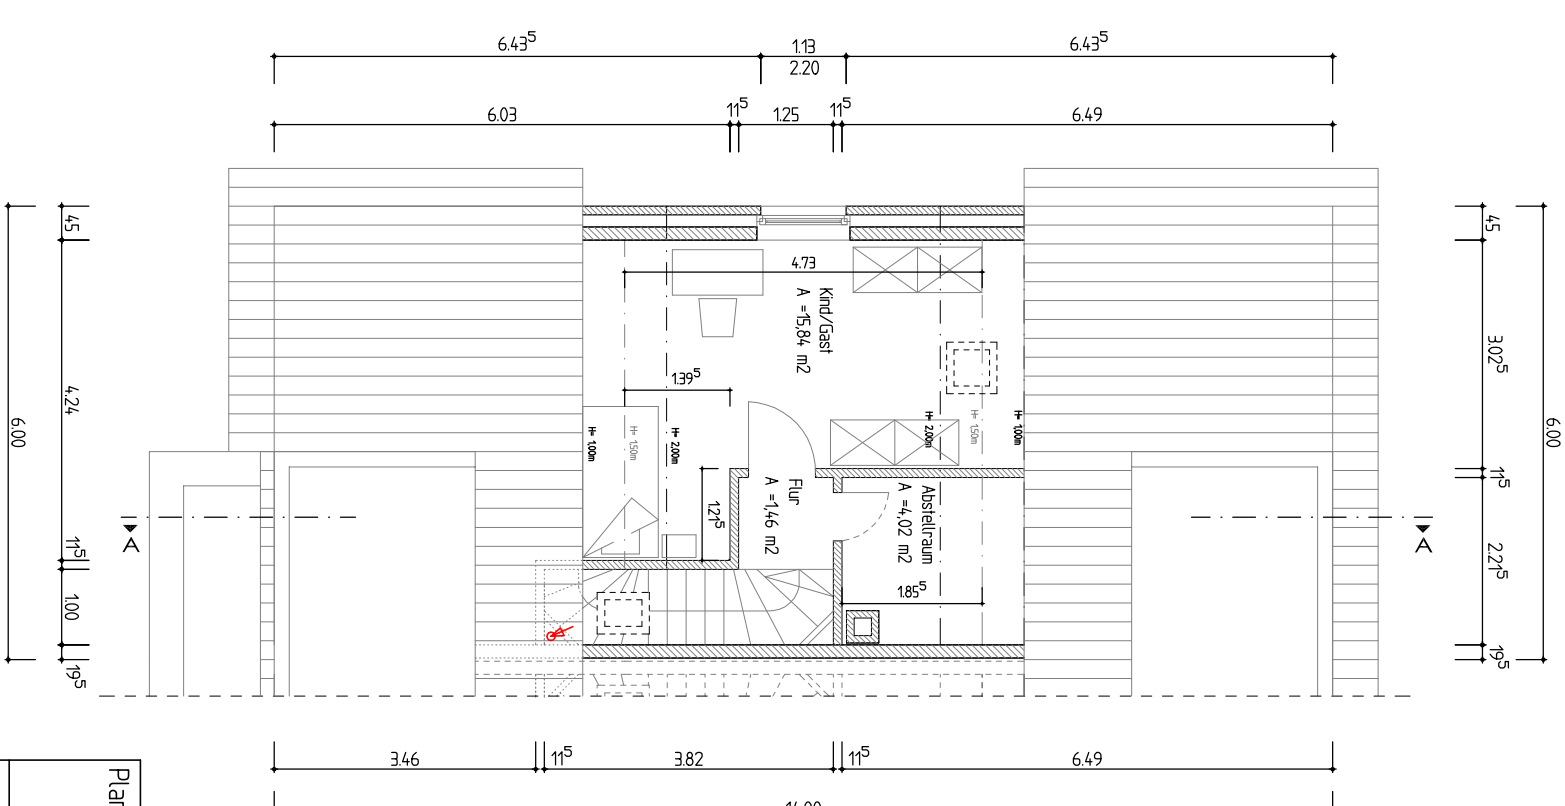

Planung:	KUSI Immobilien GmbH Mergenthalersr. 30, 48268 Greven Tel: 02571/918080, Fax: /9180818	
Planverfasser:	Dipl. Ing. Peter Dick Mergenthalersr. 30, 48268 Greven Tel: 02571/918080, Fax: /9180818	
Bauherr:	KUSI Immobilien GmbH Mergenthalersr. 30, 48268 Greven Tel: 02571/918080, Fax: /9180818	Proj.-Nr.: 194-1 Planng.
Bauort:	Gemeinde Altenberge Flur: 54 Flurstücke: 470 tlw.	gez.: 09.2017 geb.
Bauvorhaben:	Neubau einer Doppelhaushälfte mit einem Stellplatz	Maßstab: 1 : 100
Bauart:	EG, DG, SB	Bl.-Nr.: 2