




ERDGESCHOSS

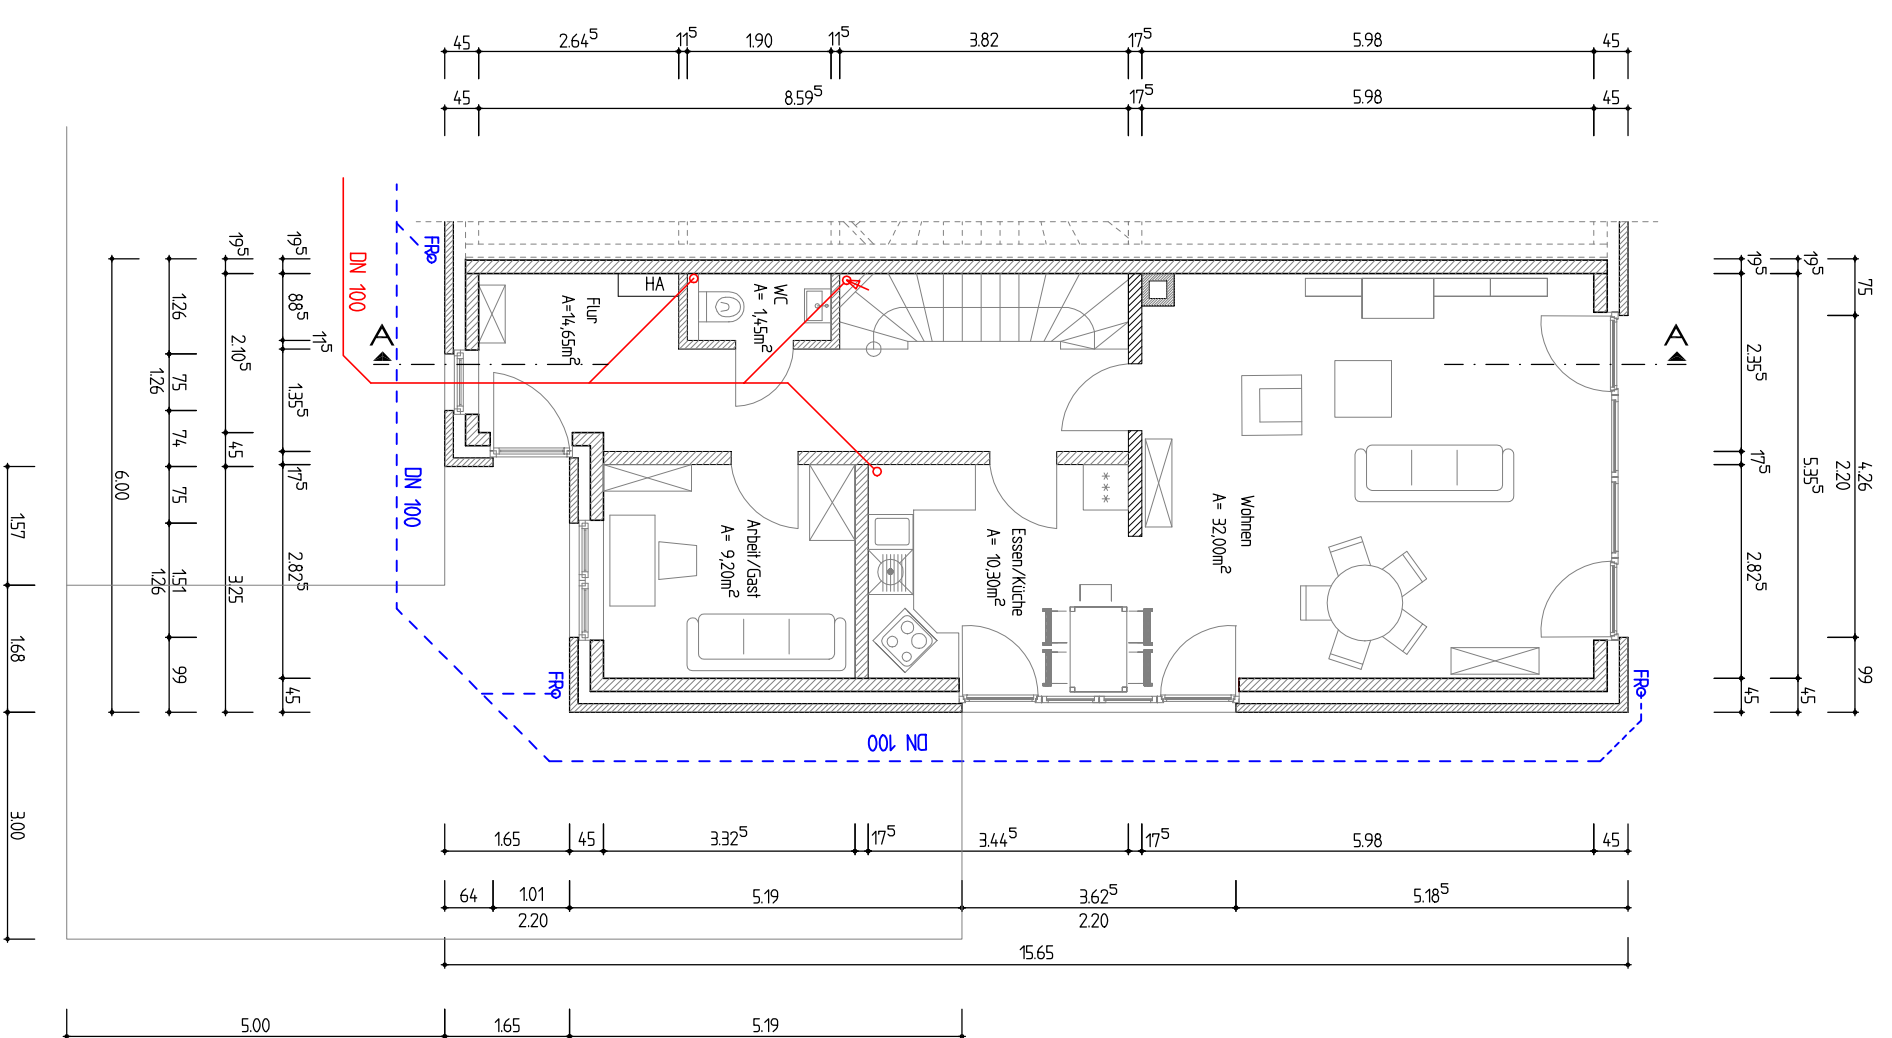

DACHGESCHOSS

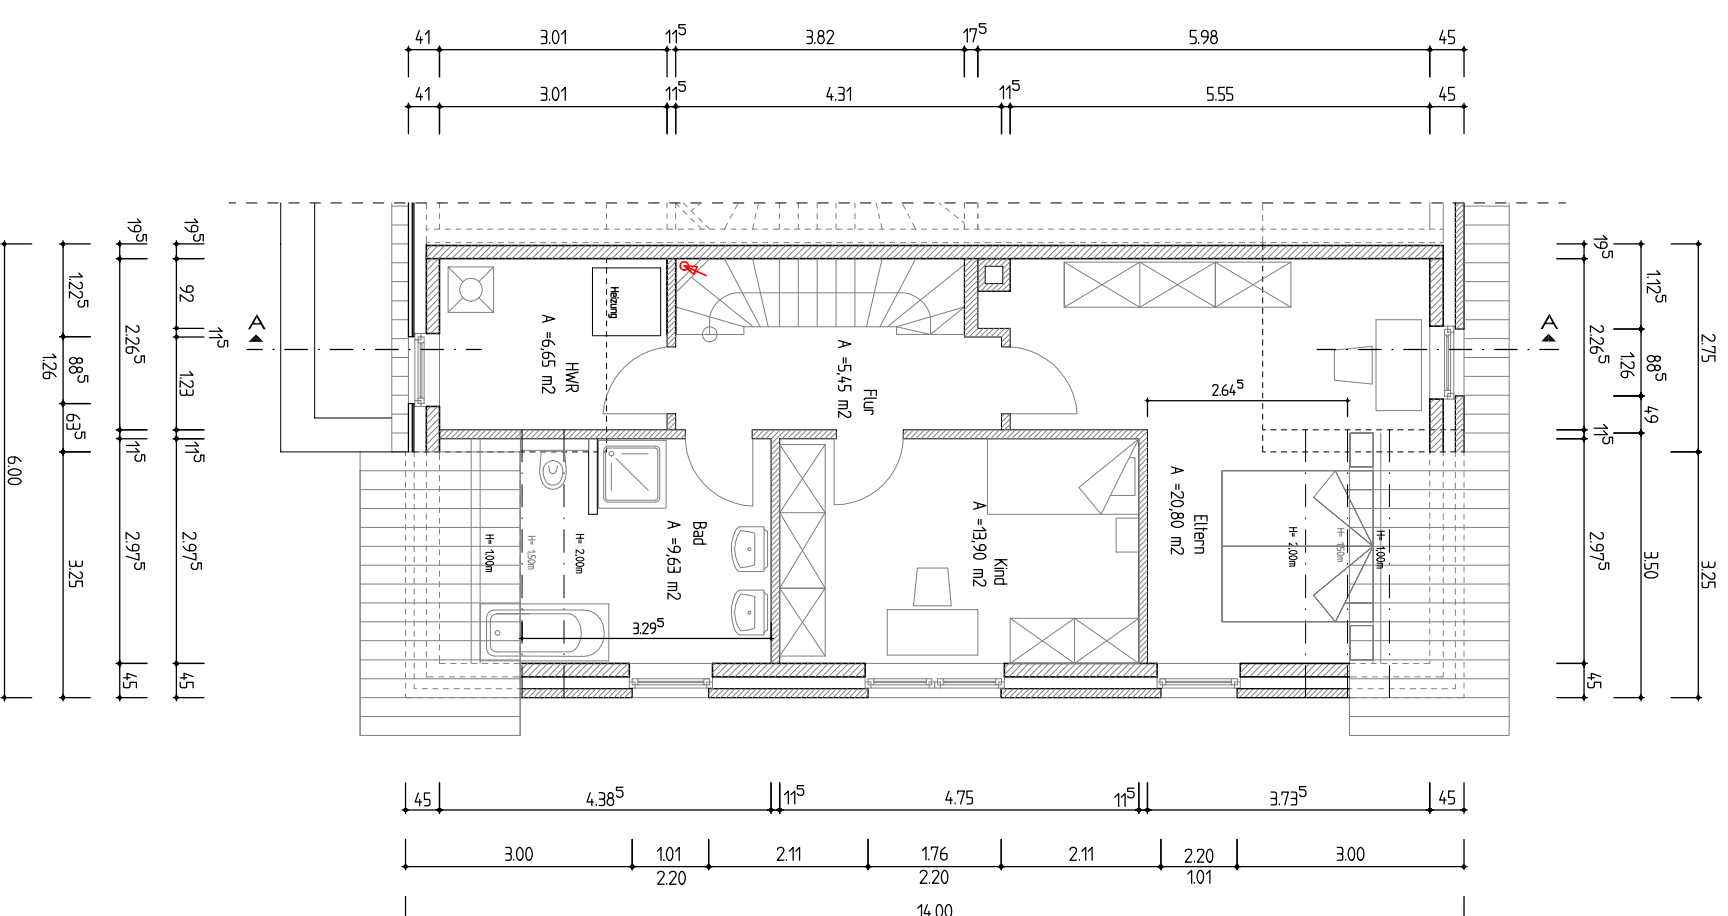

SPITZBODEN

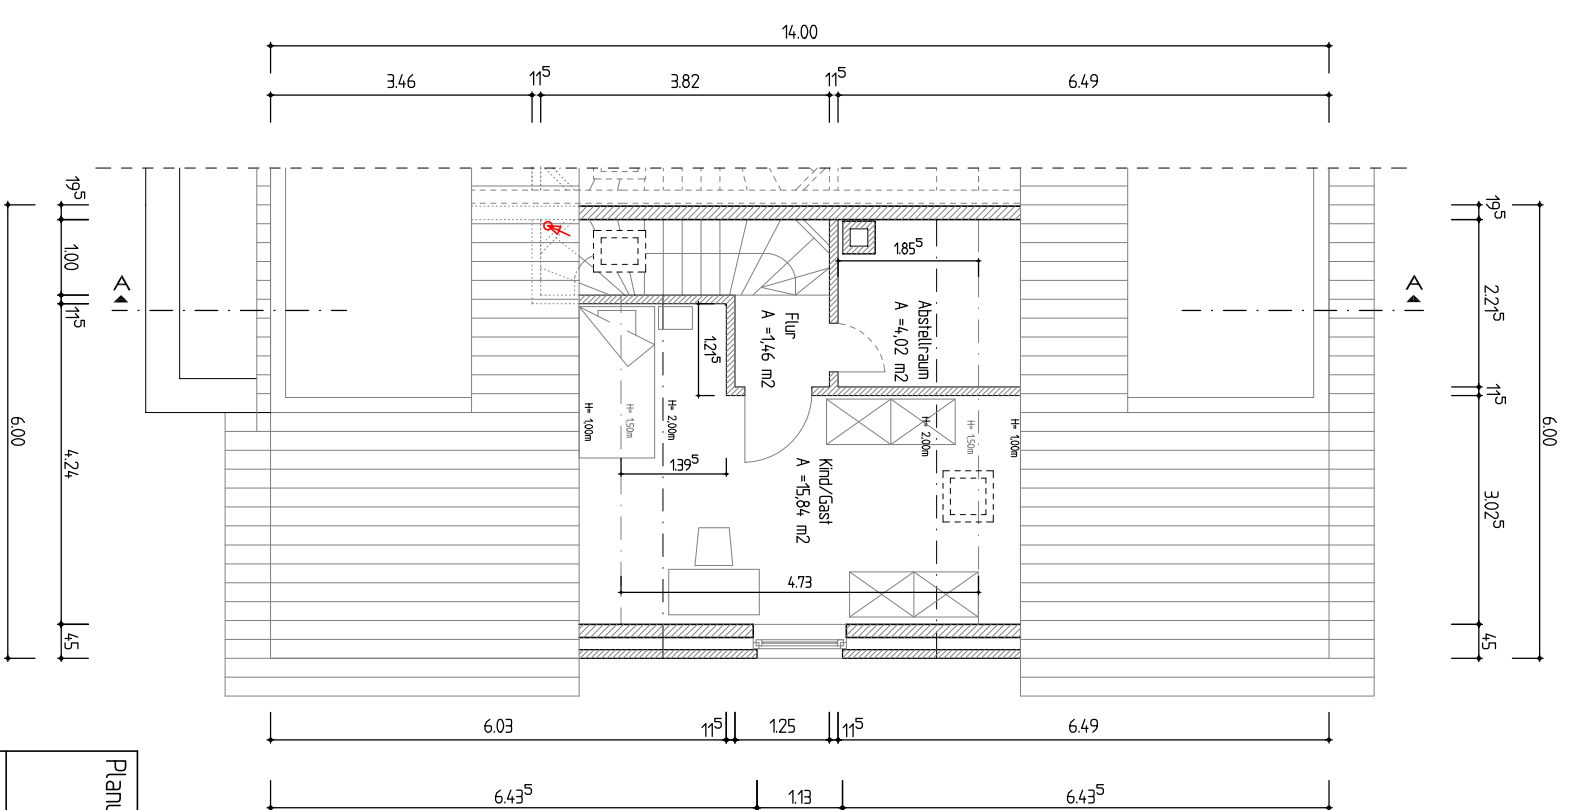

Planung:	KUJSI Immobilien GmbH Mergenthalersr. 30, 48268 Greven Tel: 02571/918080, Fax: /9180818	Proj.-Nr.: 194-2 Planng:
Planverfasser:	Dipl. Ing. Peter Dick Mergenthalersr. 30, 48268 Greven Tel: 02571/918080, Fax: /9180818	geb:
Bauherr:	KUJSI Immobilien GmbH Mergenthalersr. 30, 48268 Greven Tel: 02571/918080, Fax: /9180818	gez.: 09/2017
Bauort:	Gemeinde Altenberge Flur: 54 Flurstücke: 470 tlw.	Mabstab: 1 : 100
Bauvorhaben:	Neubau einer Doppelhaushälfte mit einem Stellplatz	
Baubetrieb:	EG, DG, SB	Bl.-Nr.: 2