
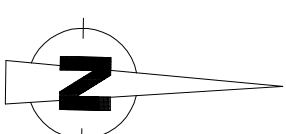


LAGEPLAN

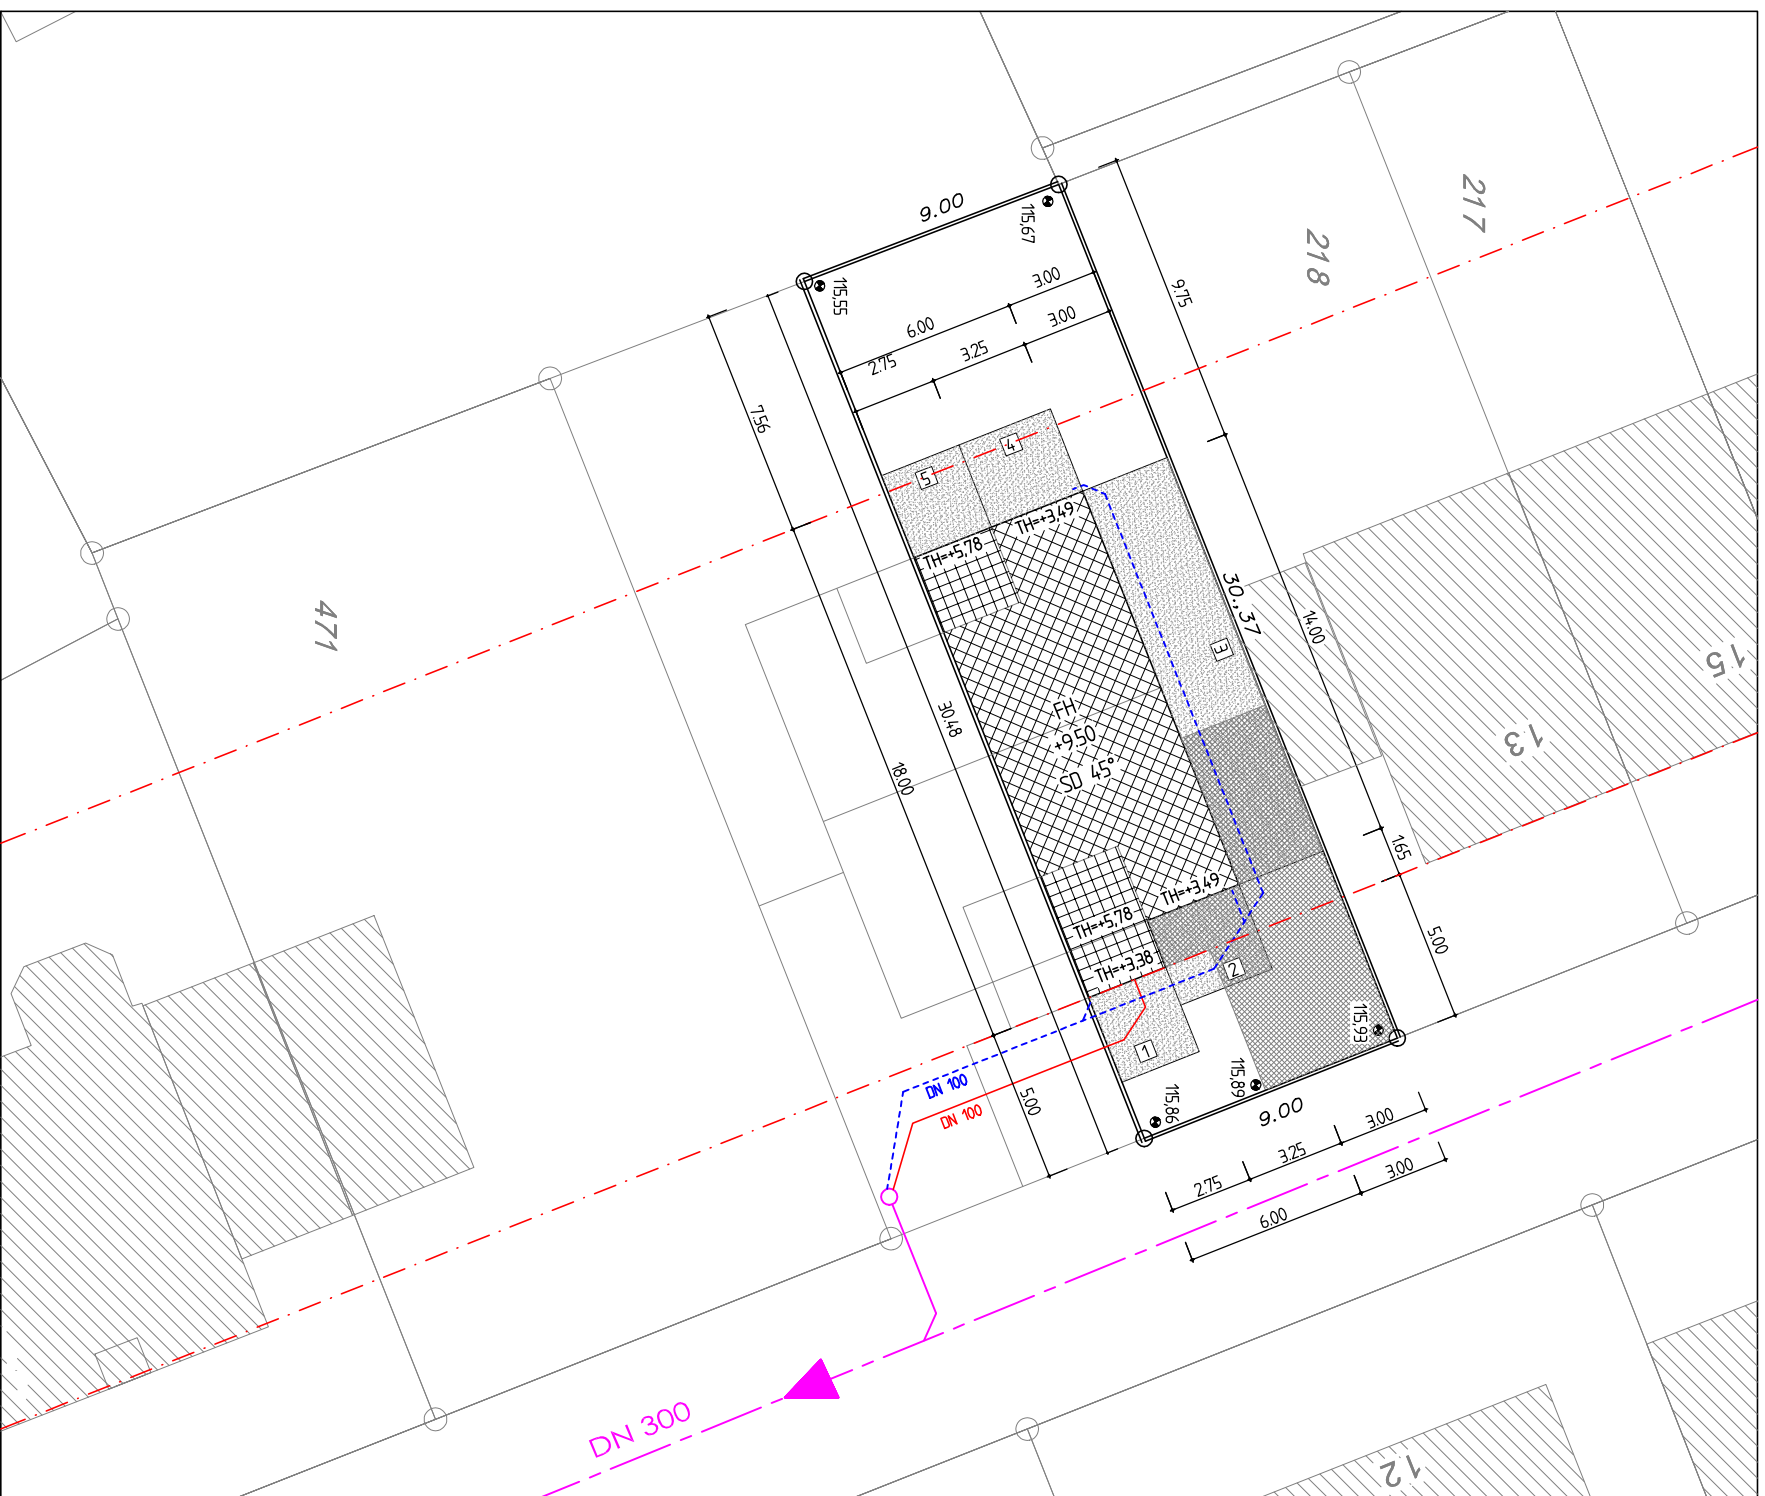

ABSTANDSFÄCHENBERECHNUNG:

- 1 : $(3,49 + 0,15) \cdot 0,4 = 1,47 \text{ m} \Rightarrow \text{min. } 3,00 \text{ m}$
- 2 : $(5,78 + 0,15) \cdot 0,4 = 2,37 \text{ m} \Rightarrow \text{min. } 3,00 \text{ m}$
- 3 : $(3,49 + 0,15) + (6,30/3) \cdot 0,4 = 2,30 \text{ m} \Rightarrow \text{min. } 3,00 \text{ m}$
- 4 : $(3,49 + 0,15) \cdot 0,4 = 1,47 \text{ m} \Rightarrow \text{min. } 3,00 \text{ m}$
- 5 : $(5,78 + 0,15) \cdot 0,4 = 2,37 \text{ m} \Rightarrow \text{min. } 3,00 \text{ m}$

- Zeichenerklärung
- Abstandsflächen
 - Versiegelte Fläche

DK FFB: + 0,000 (116,12 NN)
DK Strasse: - 0,23 (115,89 NN)

Gemarkung: Altenberge
Flur: 54
Flurstücke: 470 tlw.

Planung:	KuSI Immobilien GmbH Mergenthalerstr. 30, 48268 Greven Tel.: 02571/918080, Fax: /9180818	Proj.-Nr.: 134-2 Planng.:
Planverfasser:	Dipl. Ing. Peter Dick Mergenthalerstr. 30, 48268 Greven Tel.: 02571/918080, Fax: /9180818	gez.: 09.2017 gep.:
Bauherr:	KuSI Immobilien GmbH Mergenthalerstr. 30, 48268 Greven Tel.: 02571/918080, Fax: /9180818	Magstab: 1 : 250
Bauort:	Gemeinde Altenberge Flur: 54 Flurstücke: 470 tlw.	Bl.-Nr. 1
Bauvorhaben:	Neubau einer Doppelhaushälfte mit einem Stellplatz	
Bauteil:	Lageplan	