




# ERDGESCHOSS

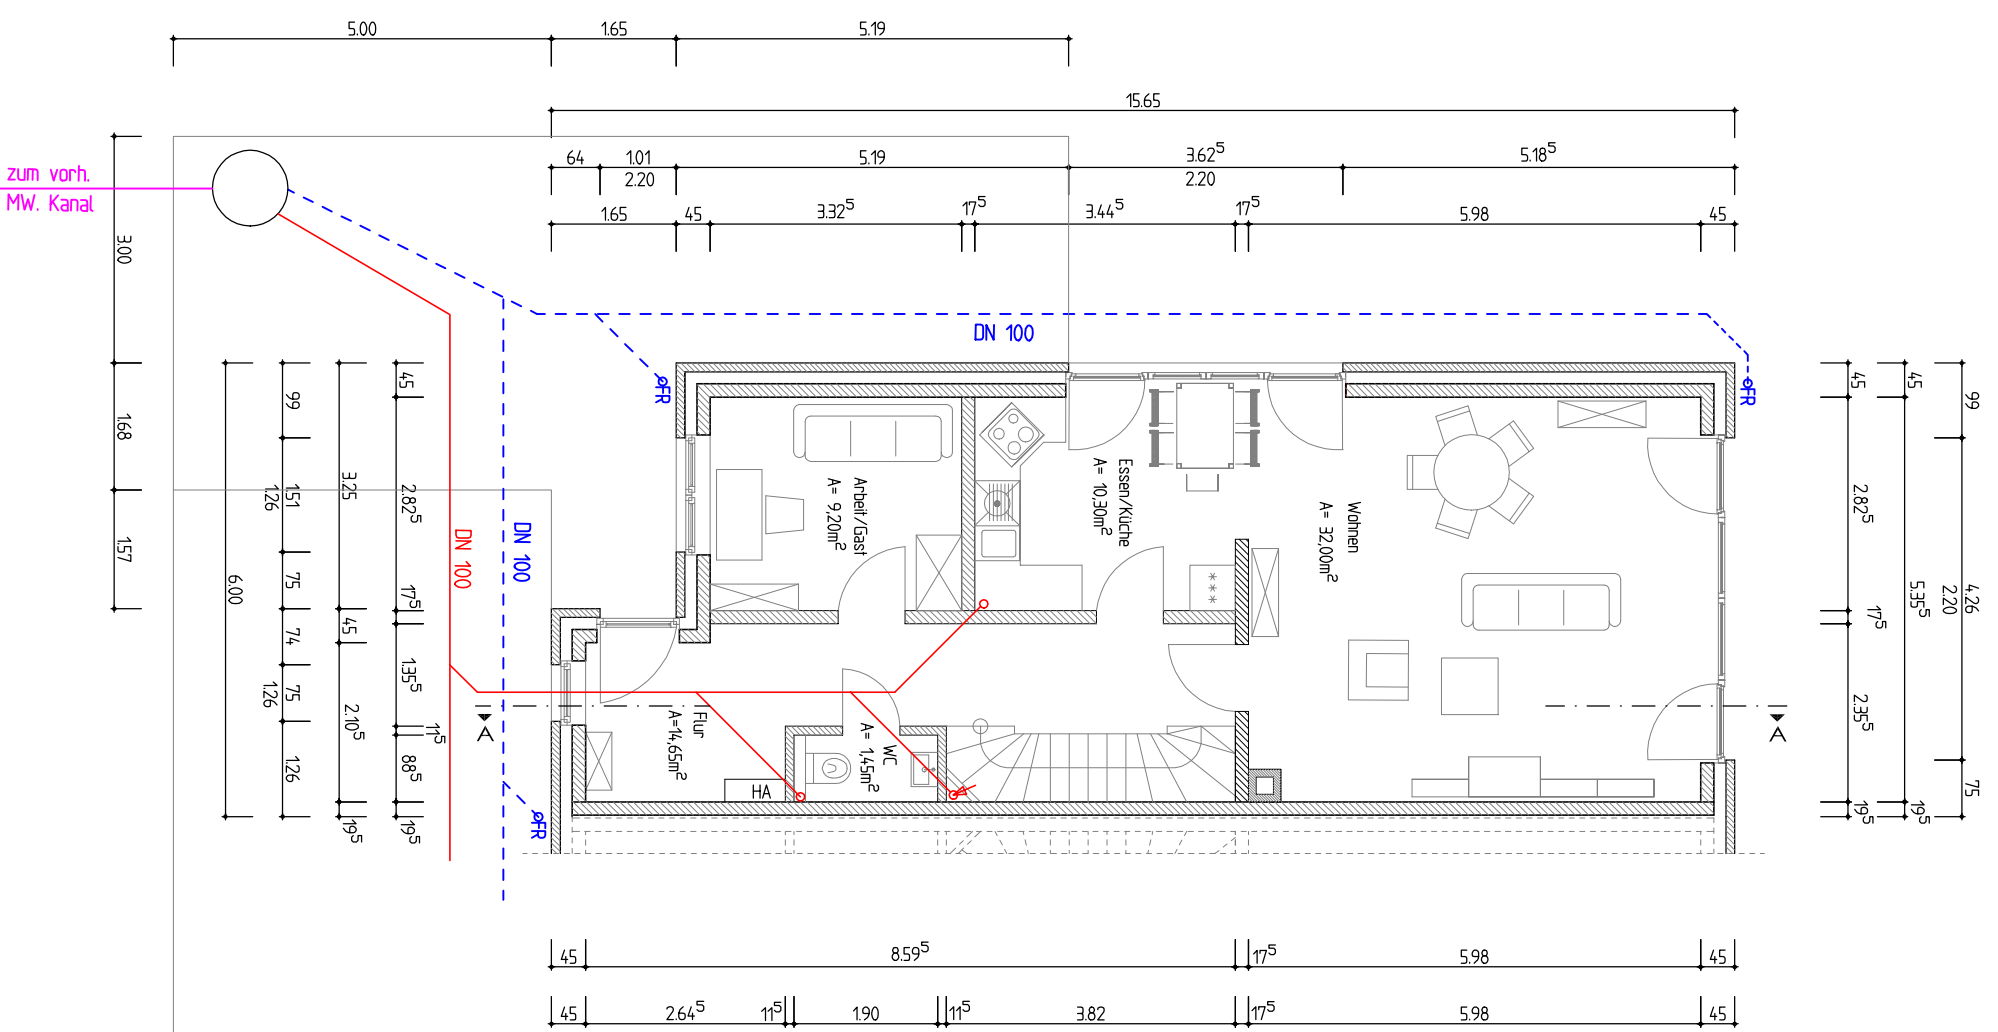

# DACHGESCHOSS

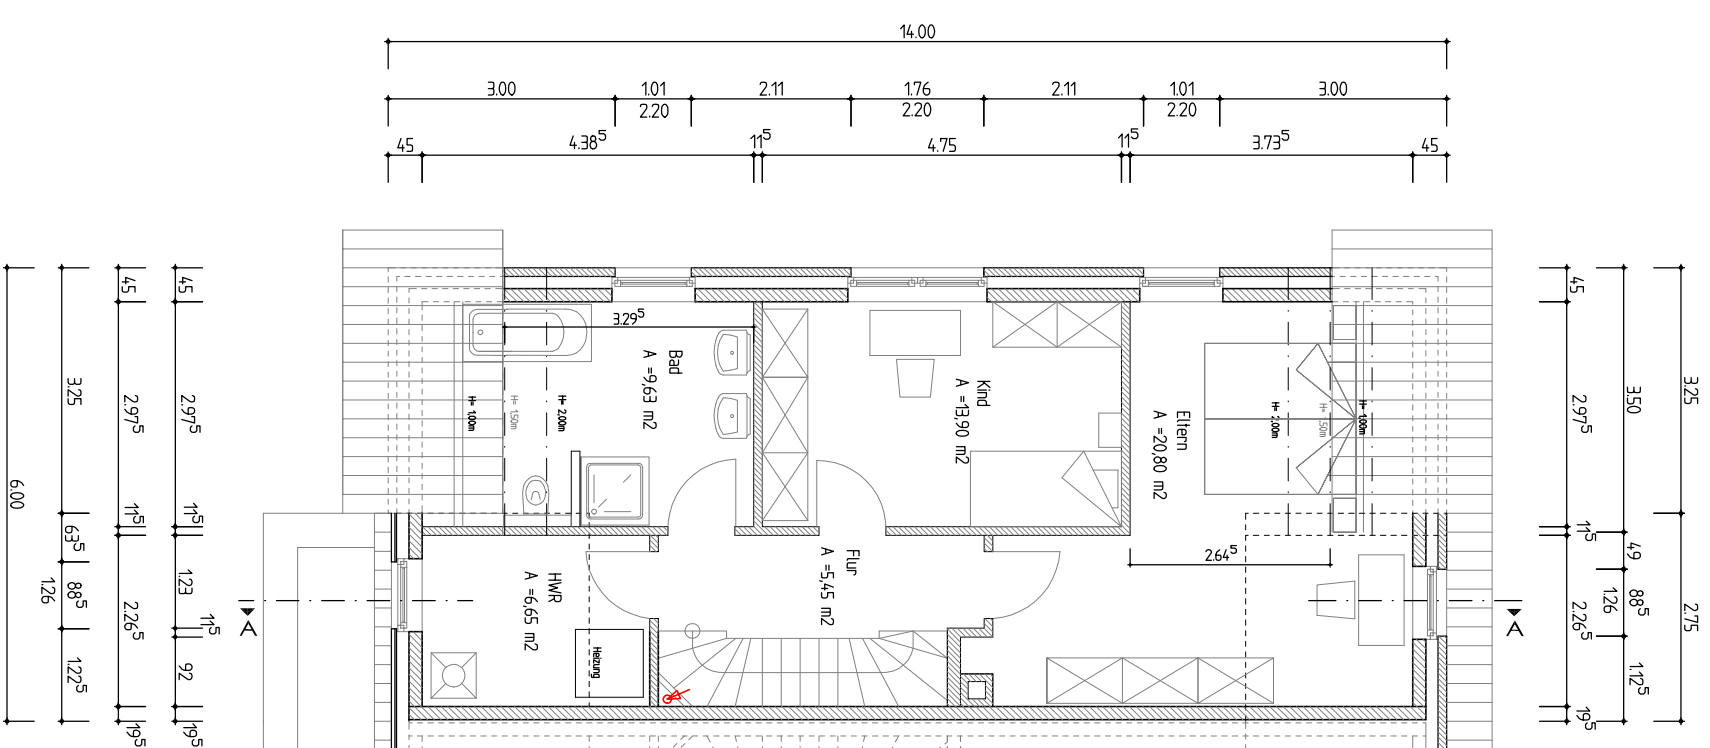

# SPITZBODEN

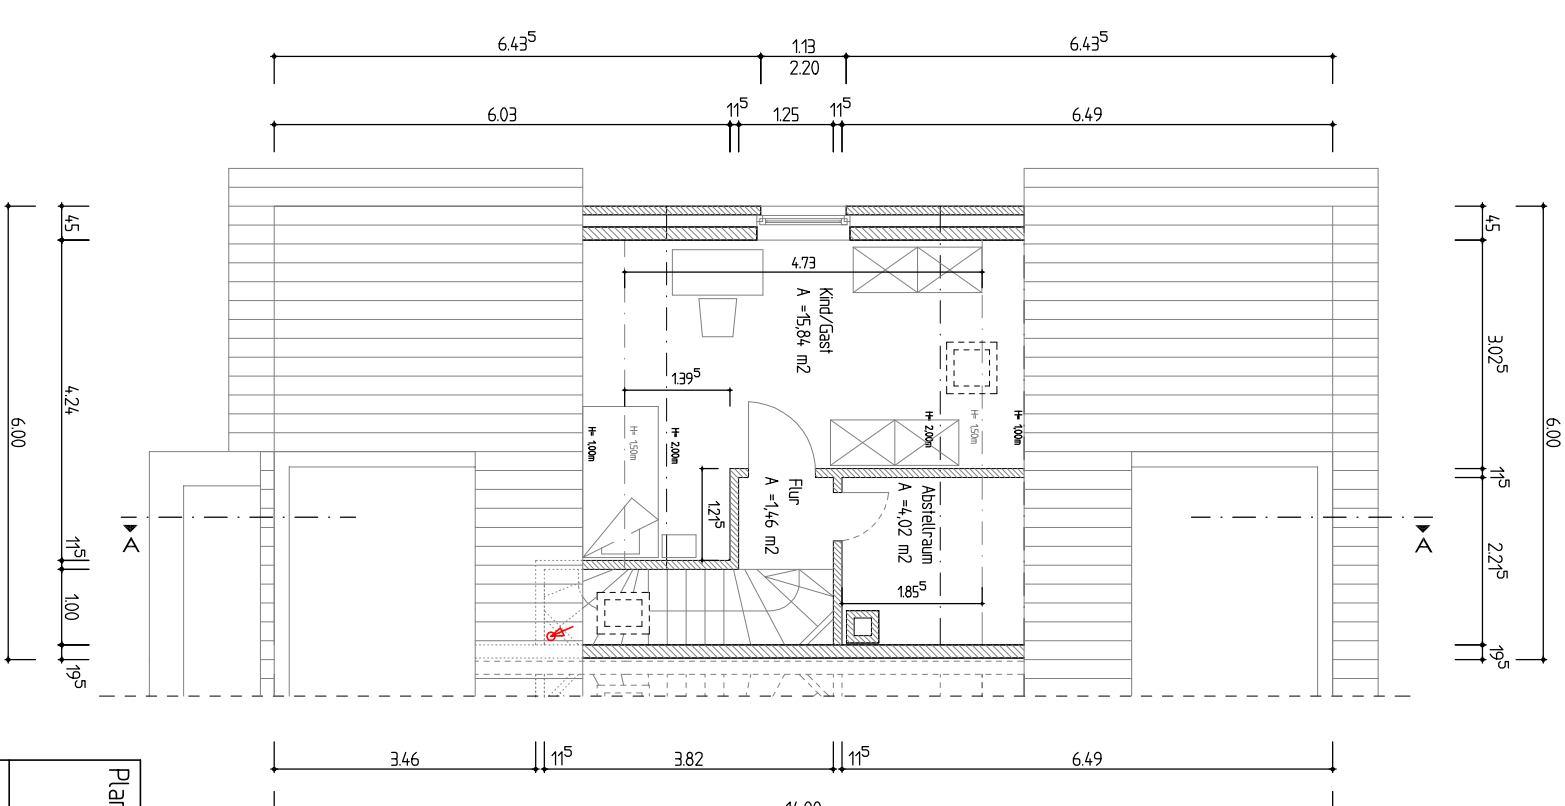

|                |   |                             |
|----------------|---|-----------------------------|
| Planung:       | KUSI Immobilien GmbH<br>Mergenthalersr. 30, 48268 Greven<br>Tel: 02571/918080, Fax: /9180818  | Proj.-Nr.: 194-1<br>Planng: |
| Planverfasser: | Dipl. Ing. Peter Dick<br>Mergenthalersr. 30, 48268 Greven<br>Tel: 02571/918080, Fax: /9180818 | gez.: 09/2017<br>geb.:      |
| Bauherr:       | KUSI Immobilien GmbH<br>Mergenthalersr. 30, 48268 Greven<br>Tel: 02571/918080, Fax: /9180818  | Masstab: 1 : 100            |
| Bauort:        | Gemeinde Altenberge<br>Flur: 54<br>Flurstücke: 470 tlw.                                       | Bauteil:                    |
| Bauvorhaben:   | Neubau einer Doppelhaushälfte<br>mit einem Stellplatz   | Bl.-Nr.: 2                  |
| Bauteil:       | EG, DG, SB  |                             |