ERDGESCHOSS

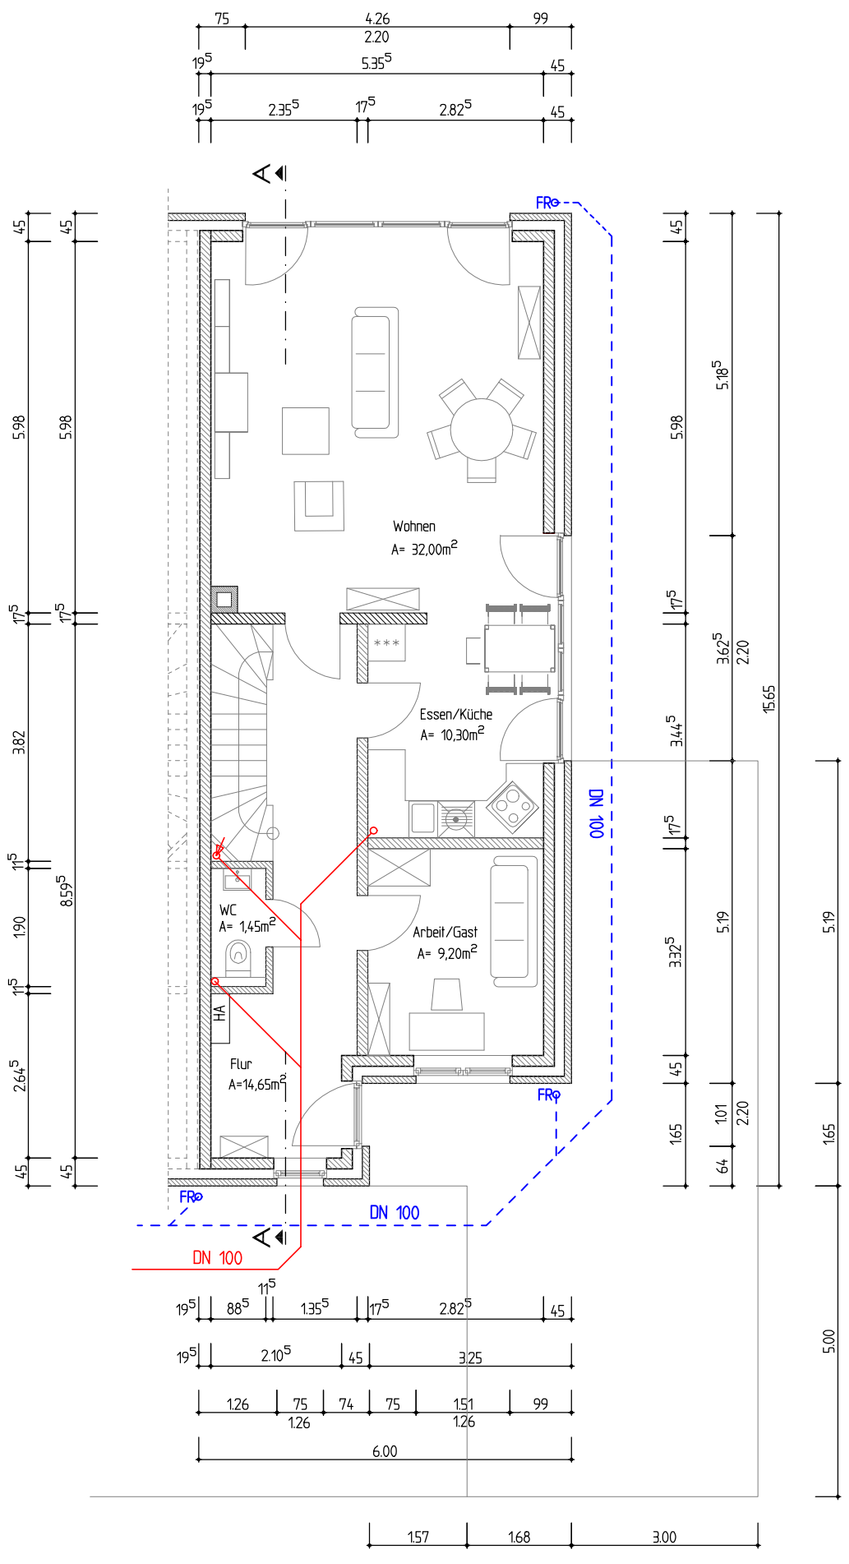

DACHGESCHOSS

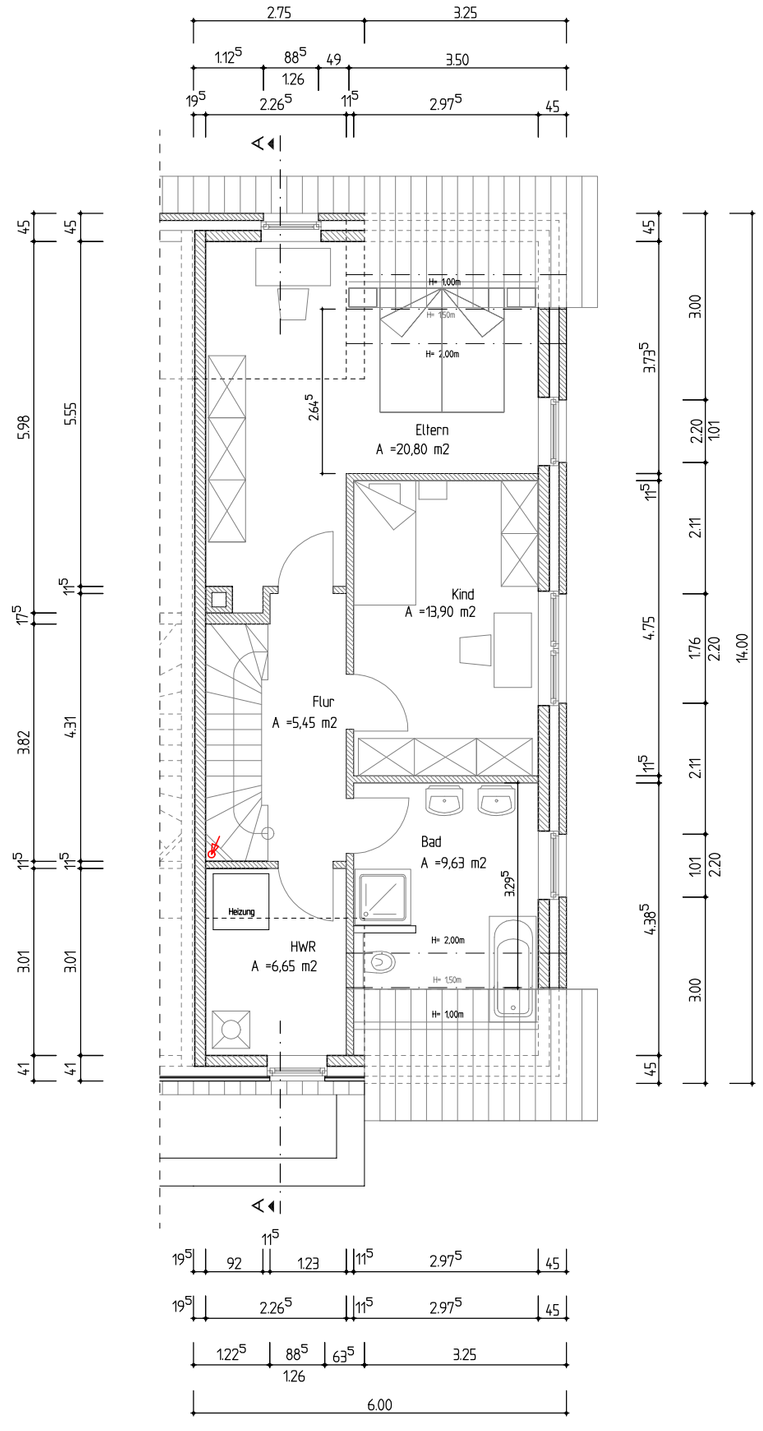

SPITZBODEN

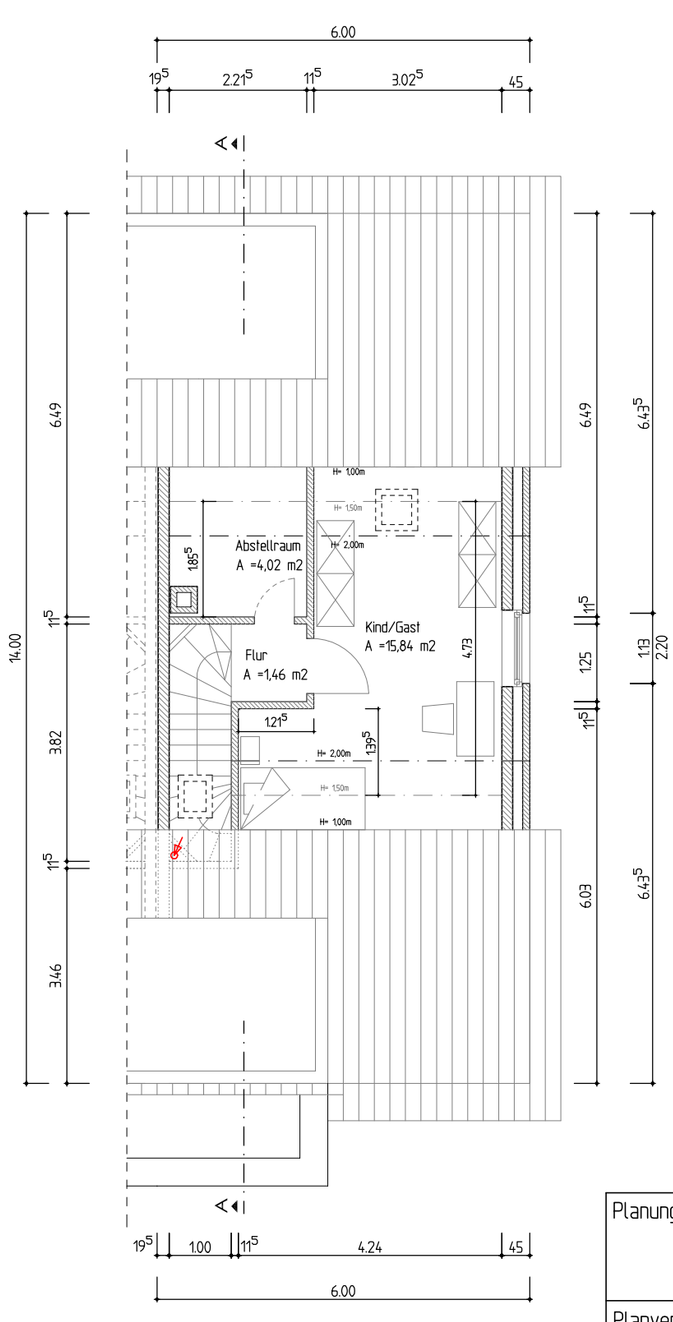

Planung:	KulSI Immobilien GmbH Mergenthalerstr. 30, 48268 Greven Tel: 02571/918080, Fax: /9180818	
Planverfasser:	Dipl. Ing. Peter Dick Mergenthalerstr. 30, 48268 Greven Tel: 02571/918080, Fax: /9180818	
Bauherr:	KulSI Immobilien GmbH Mergenthalerstr. 30, 48268 Greven Tel: 02571/918080, Fax: /9180818	Proj.-Nr.: 134-2 Plangr.:
Bauort:	Gemeinde Altenberge Flur: 54 Flurstücke: 470 tlw.	gez.: 09.2017 gep.:
Bauvorhaben:	Neubau einer Doppelhaushälfte mit einem Stellplatz	Maßstab: 1 : 100
Bauteil:	EG, DG, SB	Bl.-Nr. 2