LAGEPLAN

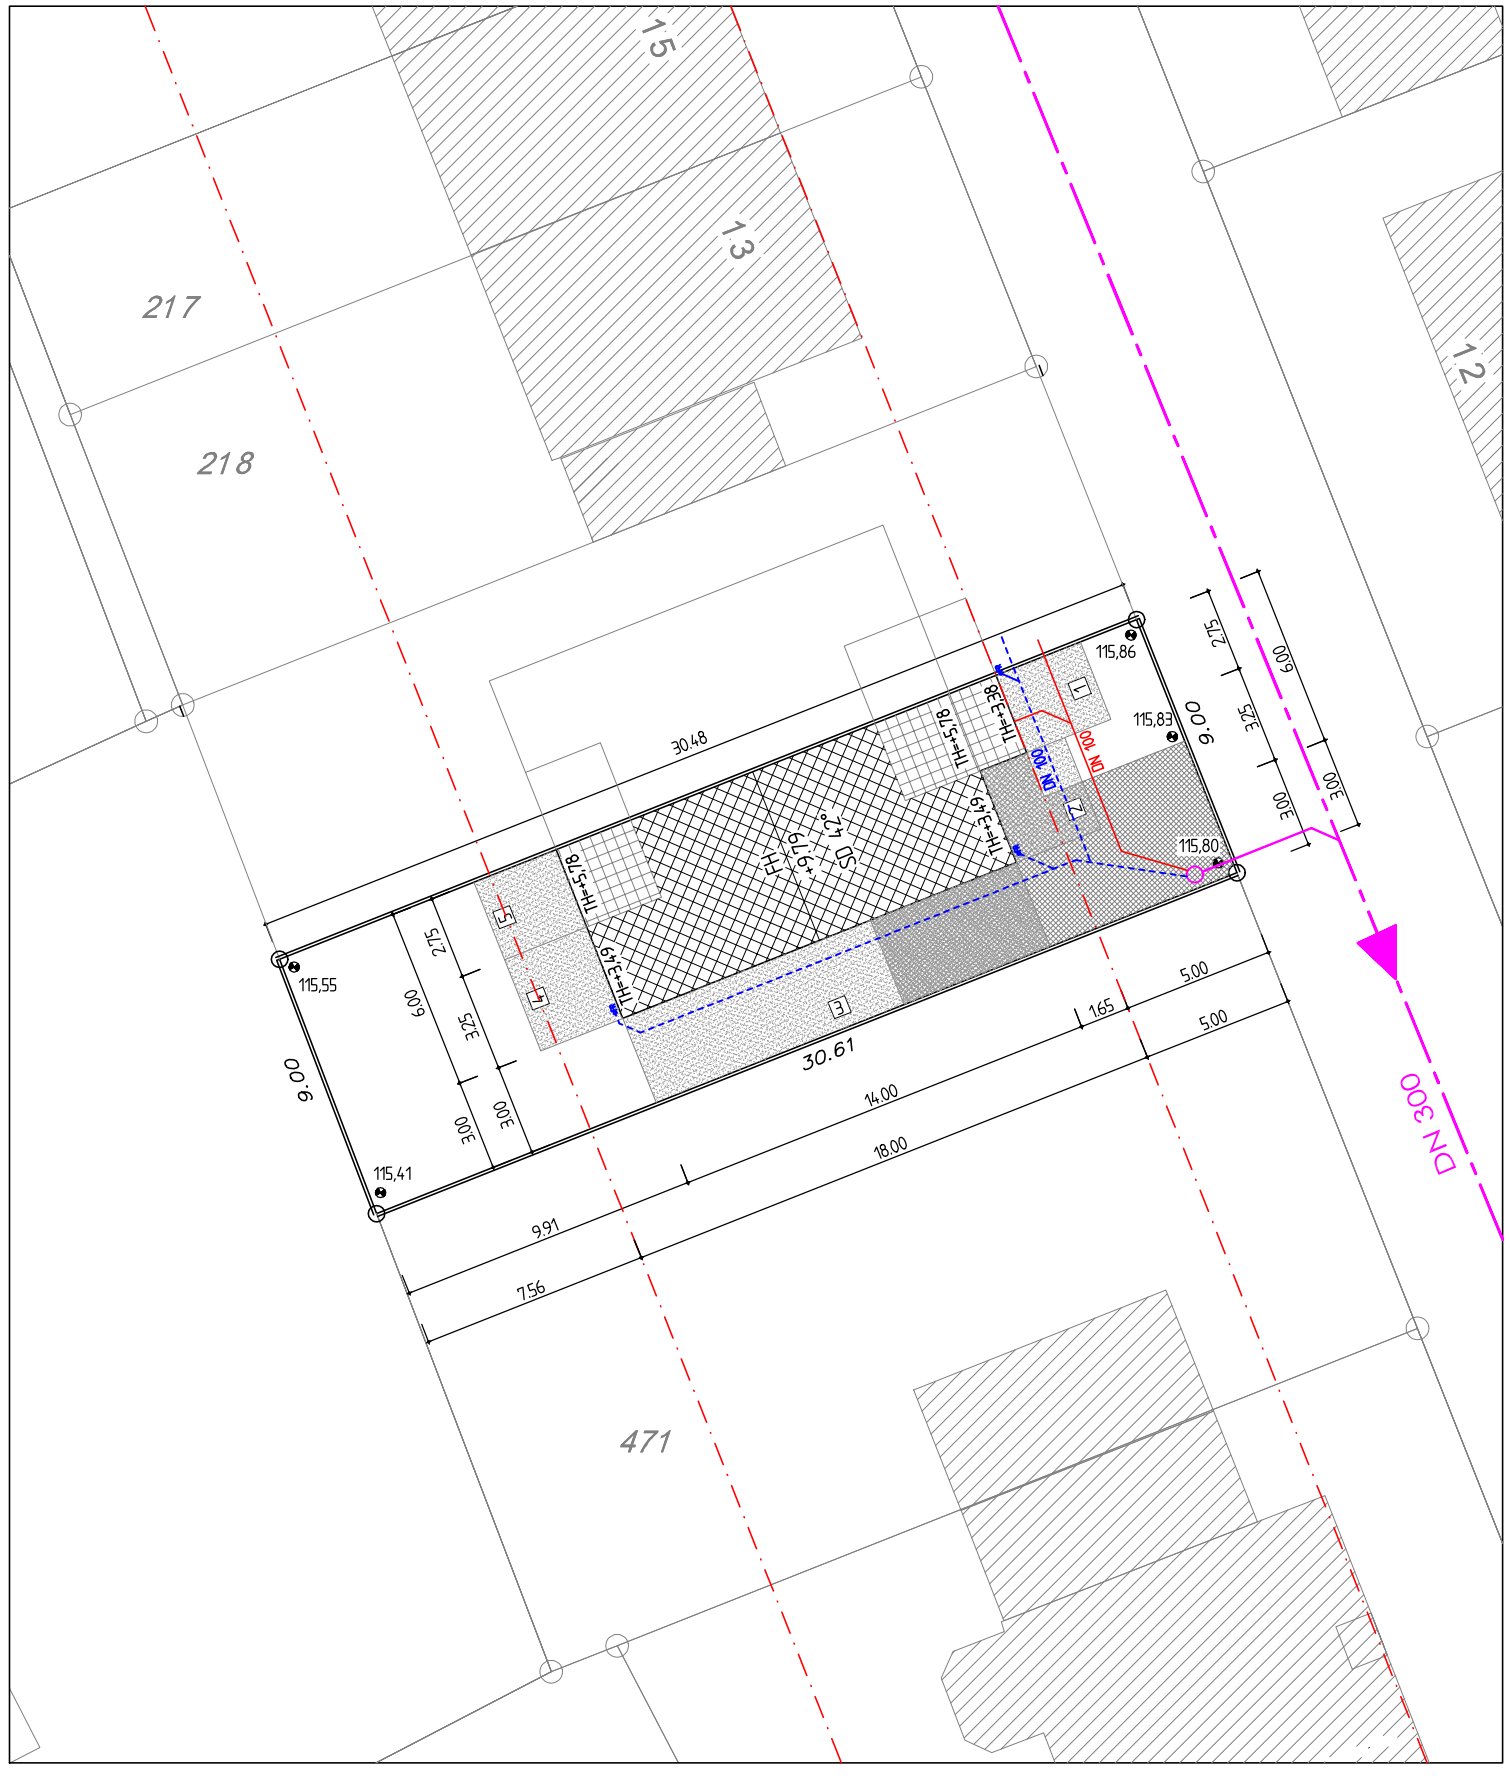

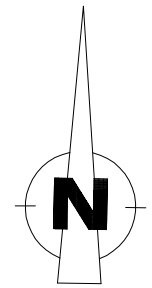

ABSTANDSFLÄCHENBERECHNUNG:

1 : (3,49 + 0,15) * 0,4 = 1,47 m ⇒ min. 3,00 m

2 : (5.78 + 0,15) * 0,4 = 2,37 m ⇒ min. 3,00 m

3 : (3,49 + 0,15) + (6,30/3) * 0,4 = 2,30 m ⇒ min. 3,00 m

4 : (3,49 + 0,15) * 0,4 = 1,47 m ⇒ min. 3,00 m

5 : (5.78 + 0,15) * 0,4 = 2,37 m ⇒ min. 3,00 m

Zeichenerklärung

Abstandsflächen

Versiegelte Fläche

OK FFB ± 0,000 (116,12 NN)
OK Strasse - 0,29 (115,83 NN)

Gemarkung: Altenberge
Flur: 54
Flurstücke: 470 tlw.

Planung:	KulSI Immobilien GmbH Mergenthalerstr. 30, 48268 Greven Tel: 02571/918080, Fax: /9180818	
Planverfasser:	Dipl. Ing. Peter Dick Mergenthalerstr. 30, 48268 Greven Tel: 02571/918080, Fax: /9180818	
Bauherr:	KulSI Immobilien GmbH Mergenthalerstr. 30, 48268 Greven Tel: 02571/918080, Fax: /9180818	Proj.-Nr.: 134-1
		Plangr.:
Bauort:	Gemeinde Altenberge Flur: 54 Flurstücke: 470 tlw.	gez.: 09.2017
		gep.:
Bauvorhaben:	Neubau einer Doppelhaushälfte mit einem Stellplatz	Maßstab: 1 : 250
Bauteil:	Lageplan	Bl.-Nr. 1