


125

574

575

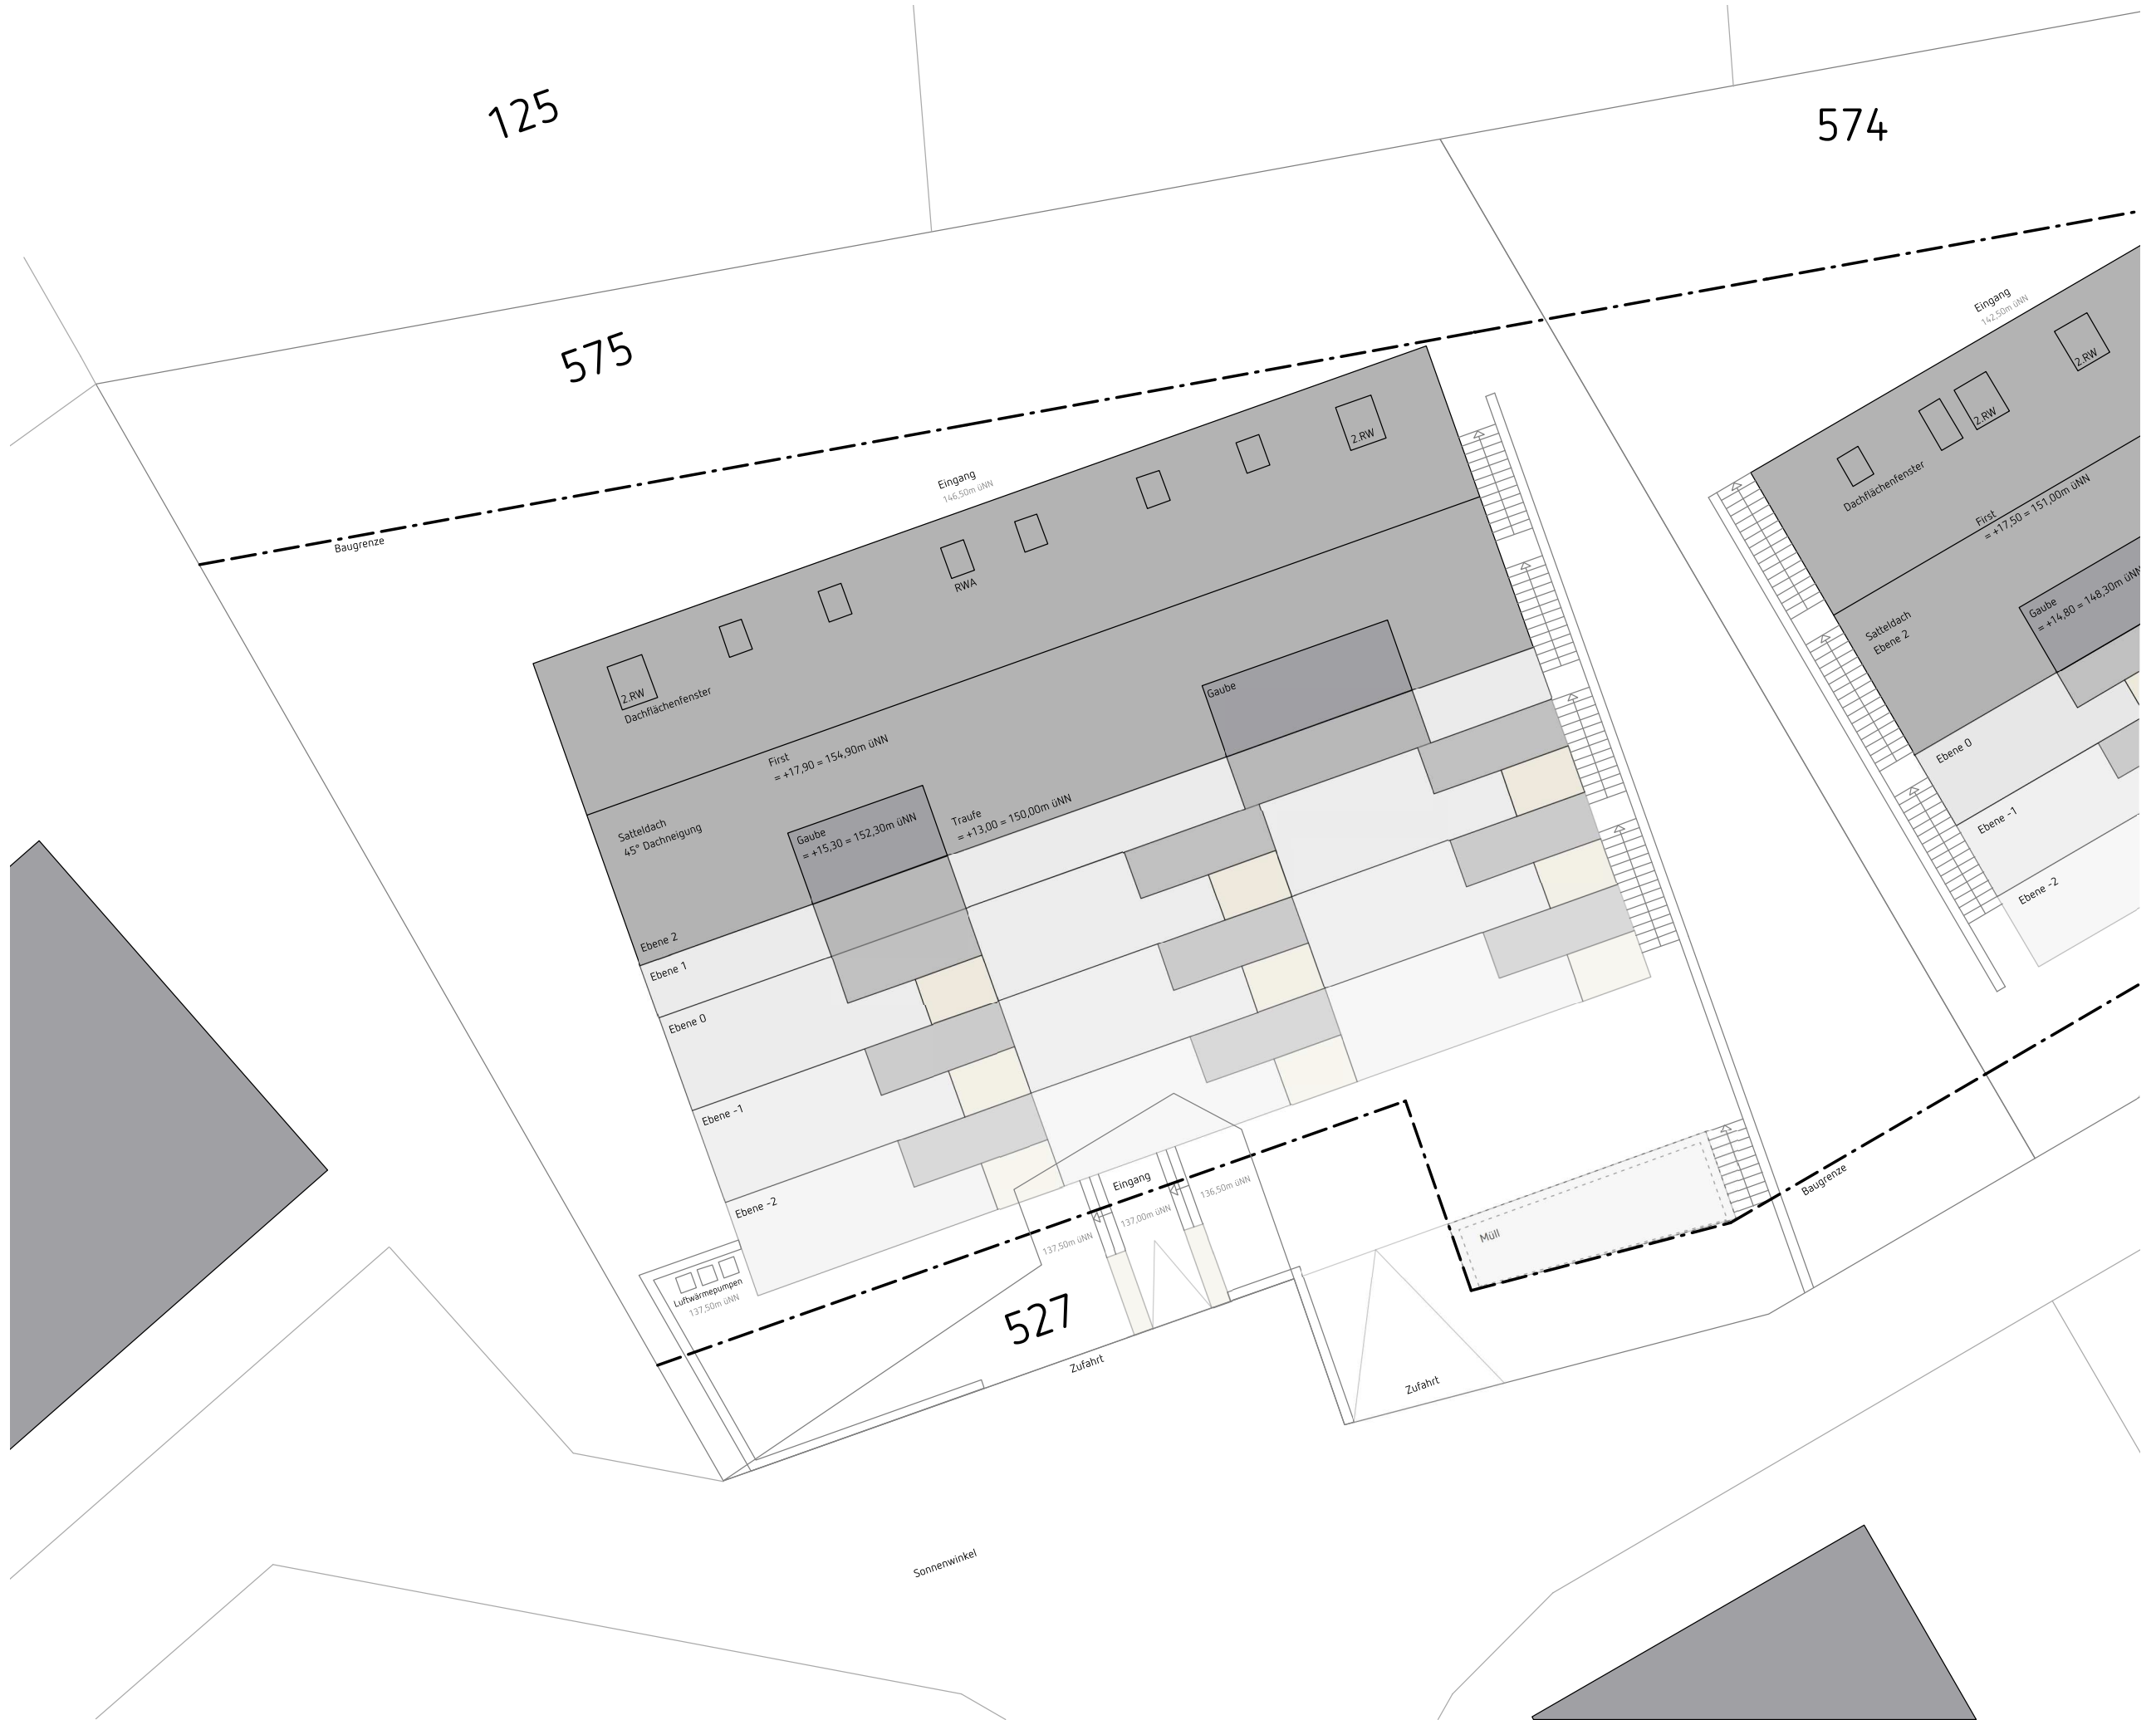

Sonnwinkel

527

Luftwärmepumpen
137,50m uNN

Eingang
137,50m uNN

Zufahrt

136,50m uNN

Zufahrt

Müll

Baugrenze

Eingang
146,50m uNN

RWA

First
= +17,90 = 154,90m uNN

Gaube
= +15,30 = 152,30m uNN

Traufe
= +13,00 = 150,00m uNN

2.RW
Dachflächenfenster

Satteldach
45° Dachneigung

Ebene 2

Ebene 1

Ebene 0

Ebene -1

Ebene -2

Eingang
142,50m uNN

Dachflächenfenster

2.RW

2.RW

First
= +17,50 = 151,00m uNN

Satteldach
Ebene 2

Gaube
= +14,80 = 148,30m uNN

Ebene 0

Ebene -1

Ebene -2