


Ansichten


Grundstücksgrenze

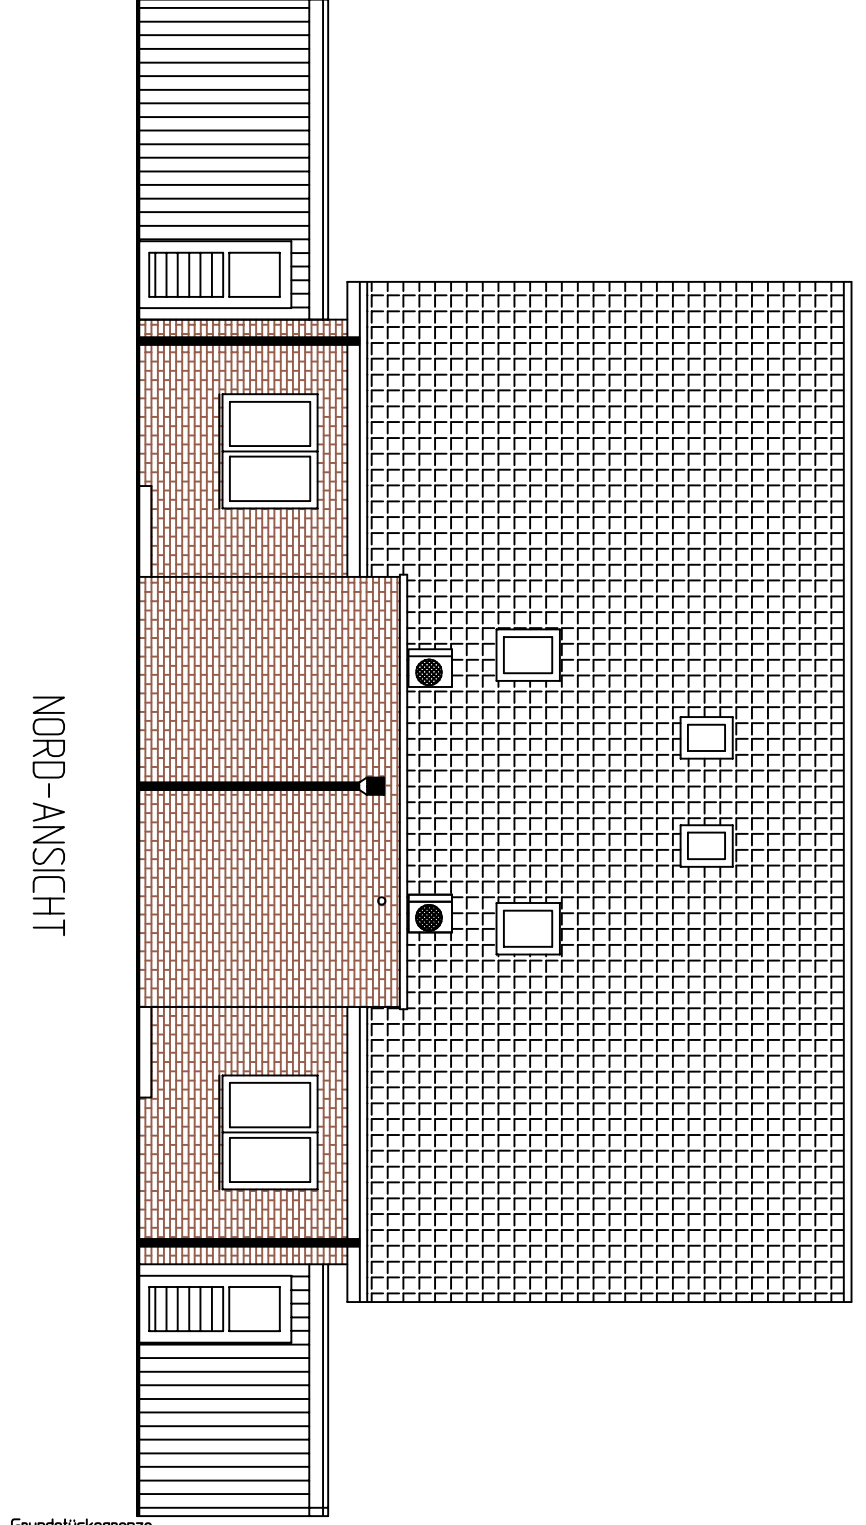

NORD-ANSICHT

Grundstücksgrenze

Grundstücksgrenze

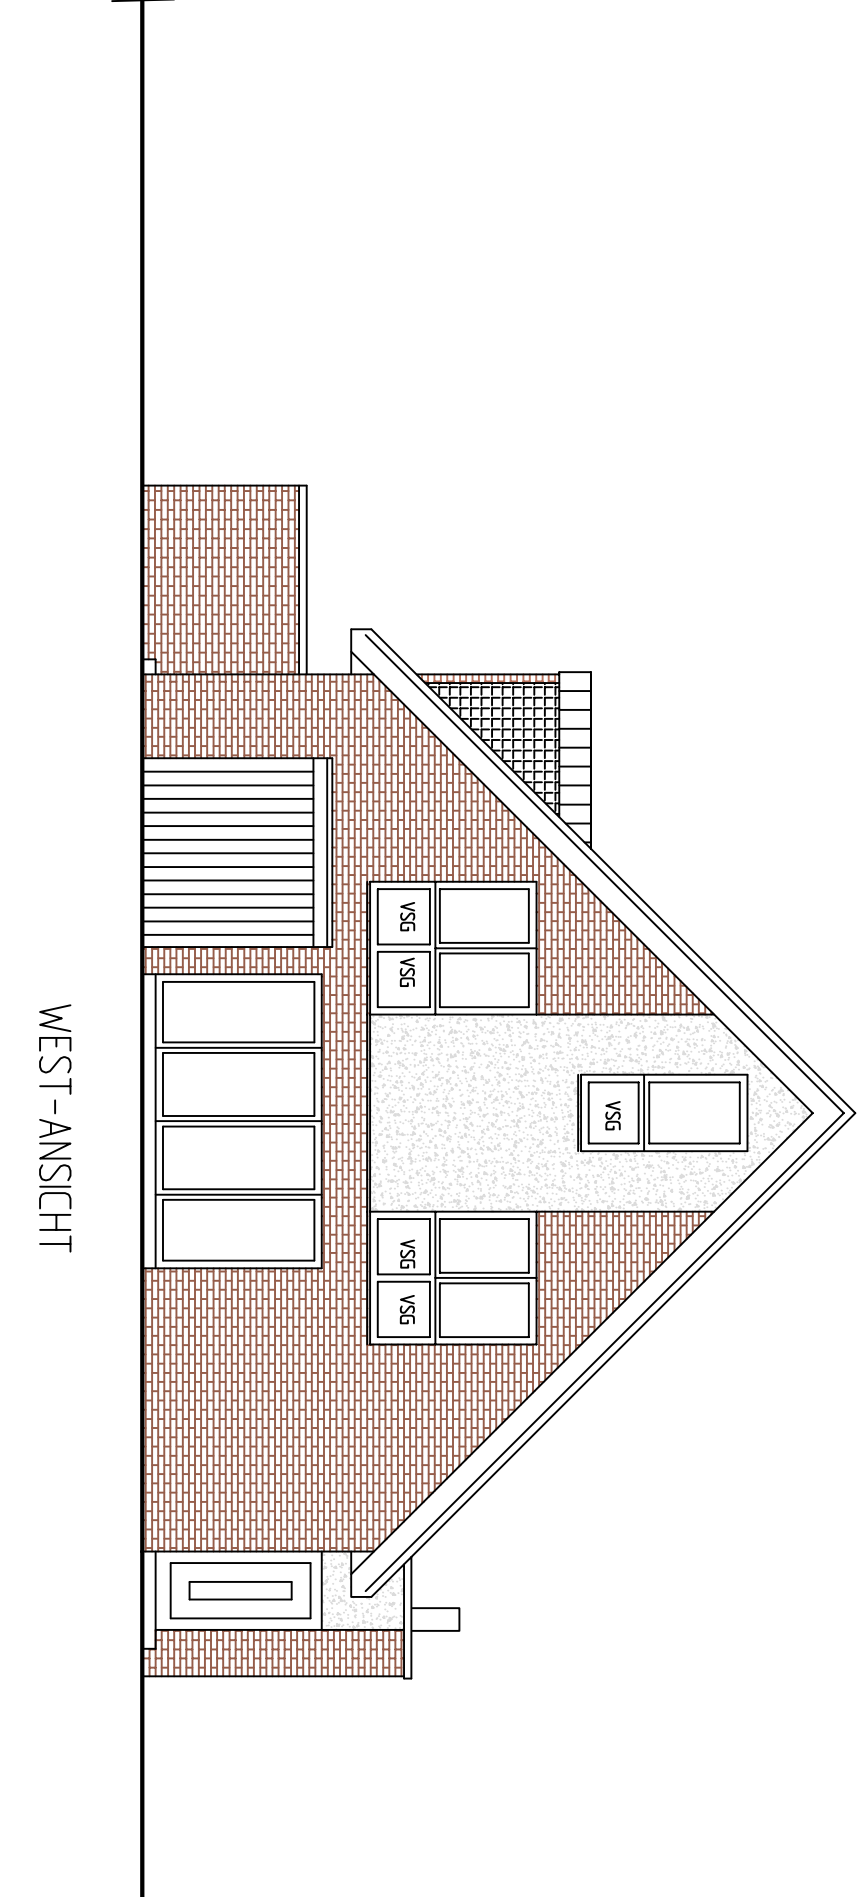

WEST-ANSICHT

Grundstücksgrenze